

PLANKARTA



PLANBESTÄMMELSER

Följande gäller inom områden med nedanstående beteckningar. Endast angiven användning och utformning är tillåten. Bestämmelser utan beteckning gäller inom hela planområdet.

GRÄNSER

- Planområdesgräns
- Användningsgräns
- Egenskapsgräns

ANVÄNDNING AV MARK OCH VATTEN

Allmänna platser

- Genomfartstrafik
- Gång- och cykelväg
- Anlagd park

Kvartersmark

- Kontor och småindustri
- Parkering
- Trafik

UTFORMNING AV ALLMÄNNA PLATSER

- t Marken ska vara tillgänglig för allmän kör-, gång- och cykeltrafik i tunnel

BEGRENSNINGAR AV MARKENS BEBYGGANDE


- u Marken skall vara tillgänglig för allmänna underjordiska ledningar
- x Marken skall vara tillgänglig för allmän gång- och cykeltrafik

ADMINISTRATIVA BESTÄMMELSER

Genomförandetid

Genomförandetiden är 10 år från den dag planen vinner laga kraft

ORIENTERINGSKARTA

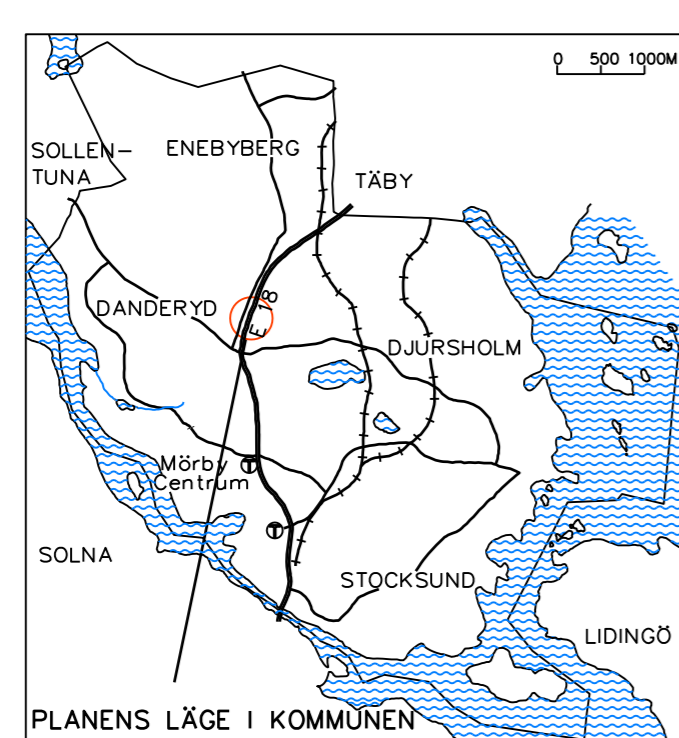

BETECKNINGAR TILL GRUNDKARTAN

- ANVÄNDNINGS- EL. OMRÅDESGRÄNS
  - FASTIGHETSGRÄNS
  - BOSTADSHUS, UTHUS
  - ALLMÄN BYGGNAD
  - TRANSFORMATOR, POOL
  - VÄG- ELLER GÅNGVÄG
  - STAKET, HÄCK
  - TRAPPA
  - NIVÅKURVOR
  - FASTIGHETSBEDECKNING
  - +20.43 AVVÄGD GATUHÖJD
- GRUNDKARTAN UPPRÄTTAD I JAN 2012  
KOORDINATSYSTEM: SWEREF 99 18 00

Anna Zetterdahl  
Mätningssingenjör


UTSTÄLLNINGSHANDLING, DNR BN0912/08  
PLANEN HANDLÄGGS MED NORMALT FÖRFARANDE  
ENLIGT GAMLA PBL 1987:10

DANDERYDS KOMMUN  
Kommunledningskontoret

Detaljplan för del av Djursholm 2:369 m.fl.  
Busshållplatser och parkering  
i Danderyd  
DANDERYDS KOMMUN, STOCKHOLMS LÄN

David Grind Plan- och exploateringschef  
Karin Hallman Planarkitekt

Skala 1:1000 i A1 (1:2000 i A3)

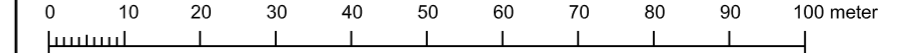

UPPRÄTTAD  
2012-01-30  
ÄNDRAD EFTER SAMRÅD  
2013-03-01  
REVIDERAD  
ANTAGEN  
LAGA KRAFT