




A	Räcken, glasfasad	18.02.25	CGH
BET	ÄNDRINGEN AVSER	DATUM	SIGN

GAUTIOD 10, DJURSHOLM
BRF RUDOLF
FASAD MOT NORDVÄST

RITAD/KONSTR AV Ingemar Ståhl, ark SAR	UPPDRAG.NR
ORT/DATUM DJURSHOLM 2017.11.30	KOD/TYP/POS

SKALA 1:100	ÄNDR BET
RITNINGSNUMMER A30:10	A

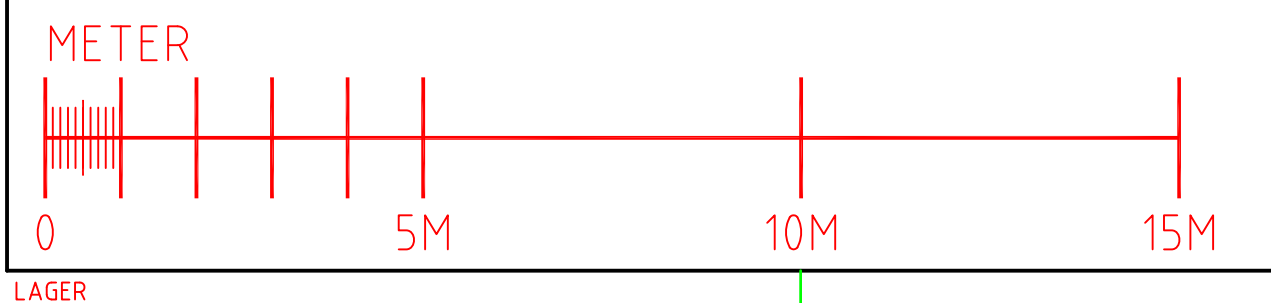

XREF

PLO



B	Räcken och fönster	18.03.02	CGH
A	Räcken	18.02.25	CGH
BET	ANT	ÄNDRINGEN AVSER	DATUM SIGN

RITAD/KONSTR AV Ingemar Ståhl, ark SAR		UPPDRAG.NR	
ORT/DATUM DJURSHOLM 2017.11.30		KOD/TYP/POS	RITNINGSNUMMER A30:11
GAUTIOD 10, DJURSHOLM BRF RUDOLF FASAD MOT NORDOST		SKALA 1:100	ÄNDR BET A

METER




XREF

LAGER

PL0



METER

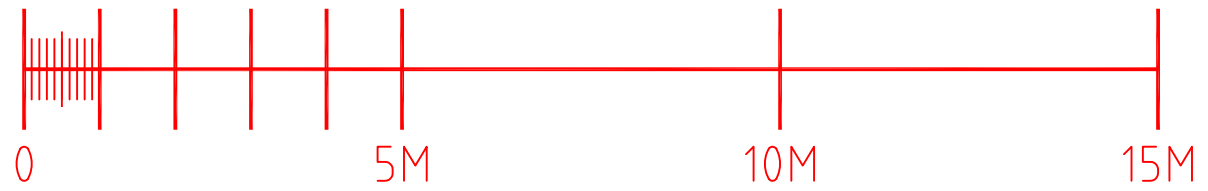

XREF

LAGER


A	Takkupa, räcken	18.02.25	CGH
BET	ANT	ÄNDRINGEN AVSER	DATUM SIGN

GAUTIOD 10, DJURSHOLM
BRF RUDOLF
FASAD MOT SYDOST

RITAD/KONSTR AV Ingemar Ståhl, ark SAR	UPPDRAGNR
ORT/DATUM DJURSHOLM 2017.11.30	KOD/TYP/POS

RITNINGSNUMMER A30:12	ÄNDR BET A	SKALA 1:100
--------------------------	---------------	----------------

PLG

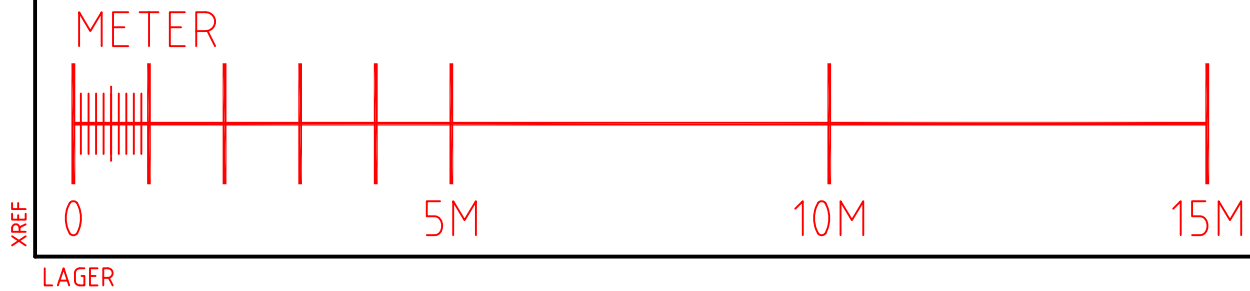


A	Takkupa, räcken	18.02.25	CGH
BET	ÄNDRINGEN AVSER	DATUM	SIGN

GAUTIOD 10, DJURSHOLM
BRF RUDOLF
FASAD MOT SYDVÄST

RITAD/KONSTR AV Ingemar Ståhl, ark SAR	UPPDRAG.NR	SKALA 1:100	
ORT/DATUM DJURSHOLM 2017.11.30	KOD/TYP/POS	RITNINGSNUMMER A30:13	ÄNDR BET A

XREF

01A

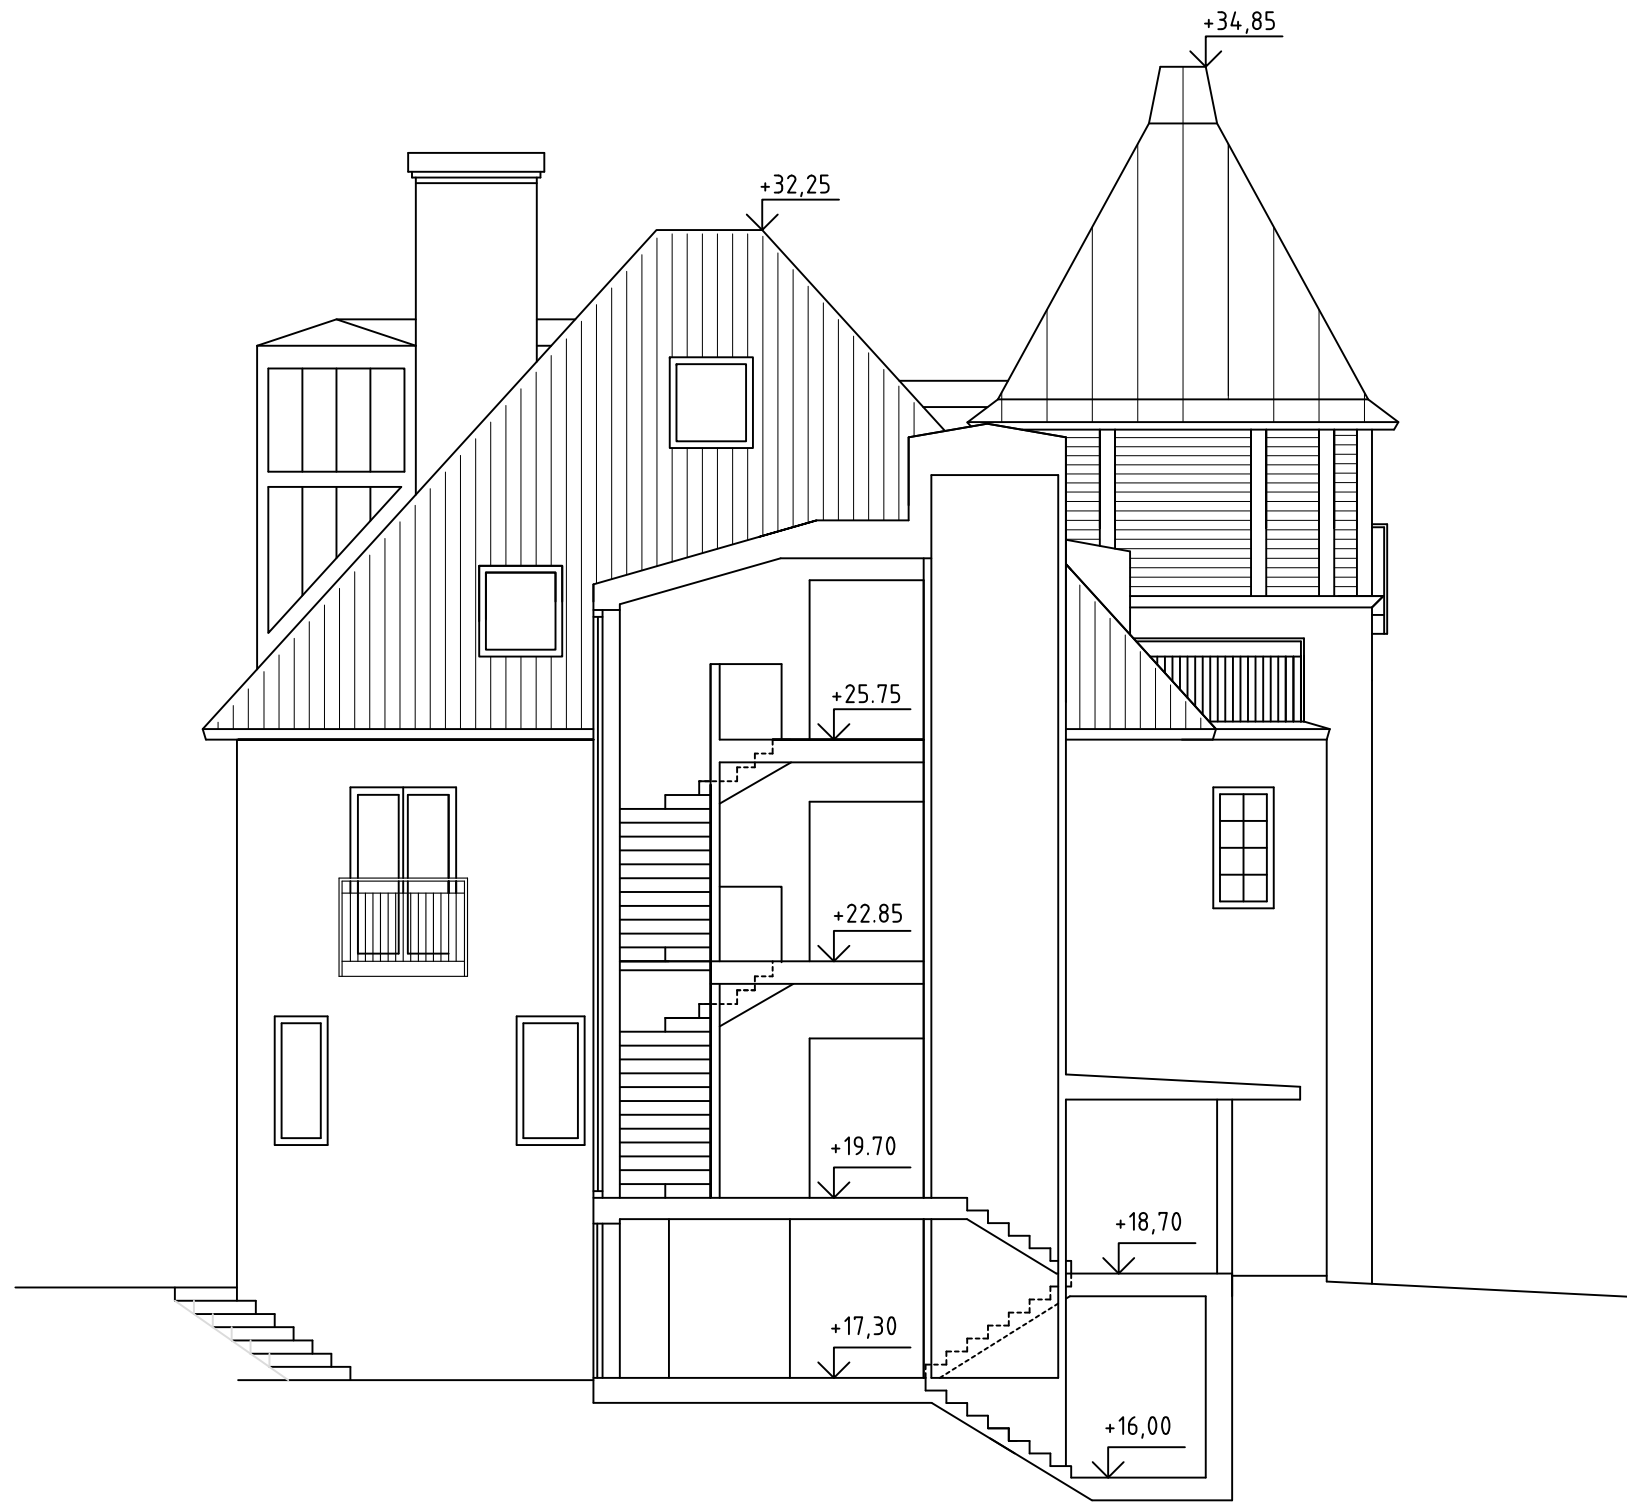

METER




BET	ANT	ÄNDRINGEN AVSER	DATUM	SIGN
RITAD/KONSTR AV		UPPDRAG.NR		
Ingemar Ståhl, ark SAR				
ORT/DATUM		SKALA 1:100		
DJURSHOLM 2017.12.07		KOD/TYP/POS	RITINGSNUMMER	ÄNDR BET
			A30:07	

XREF

LAGER

C

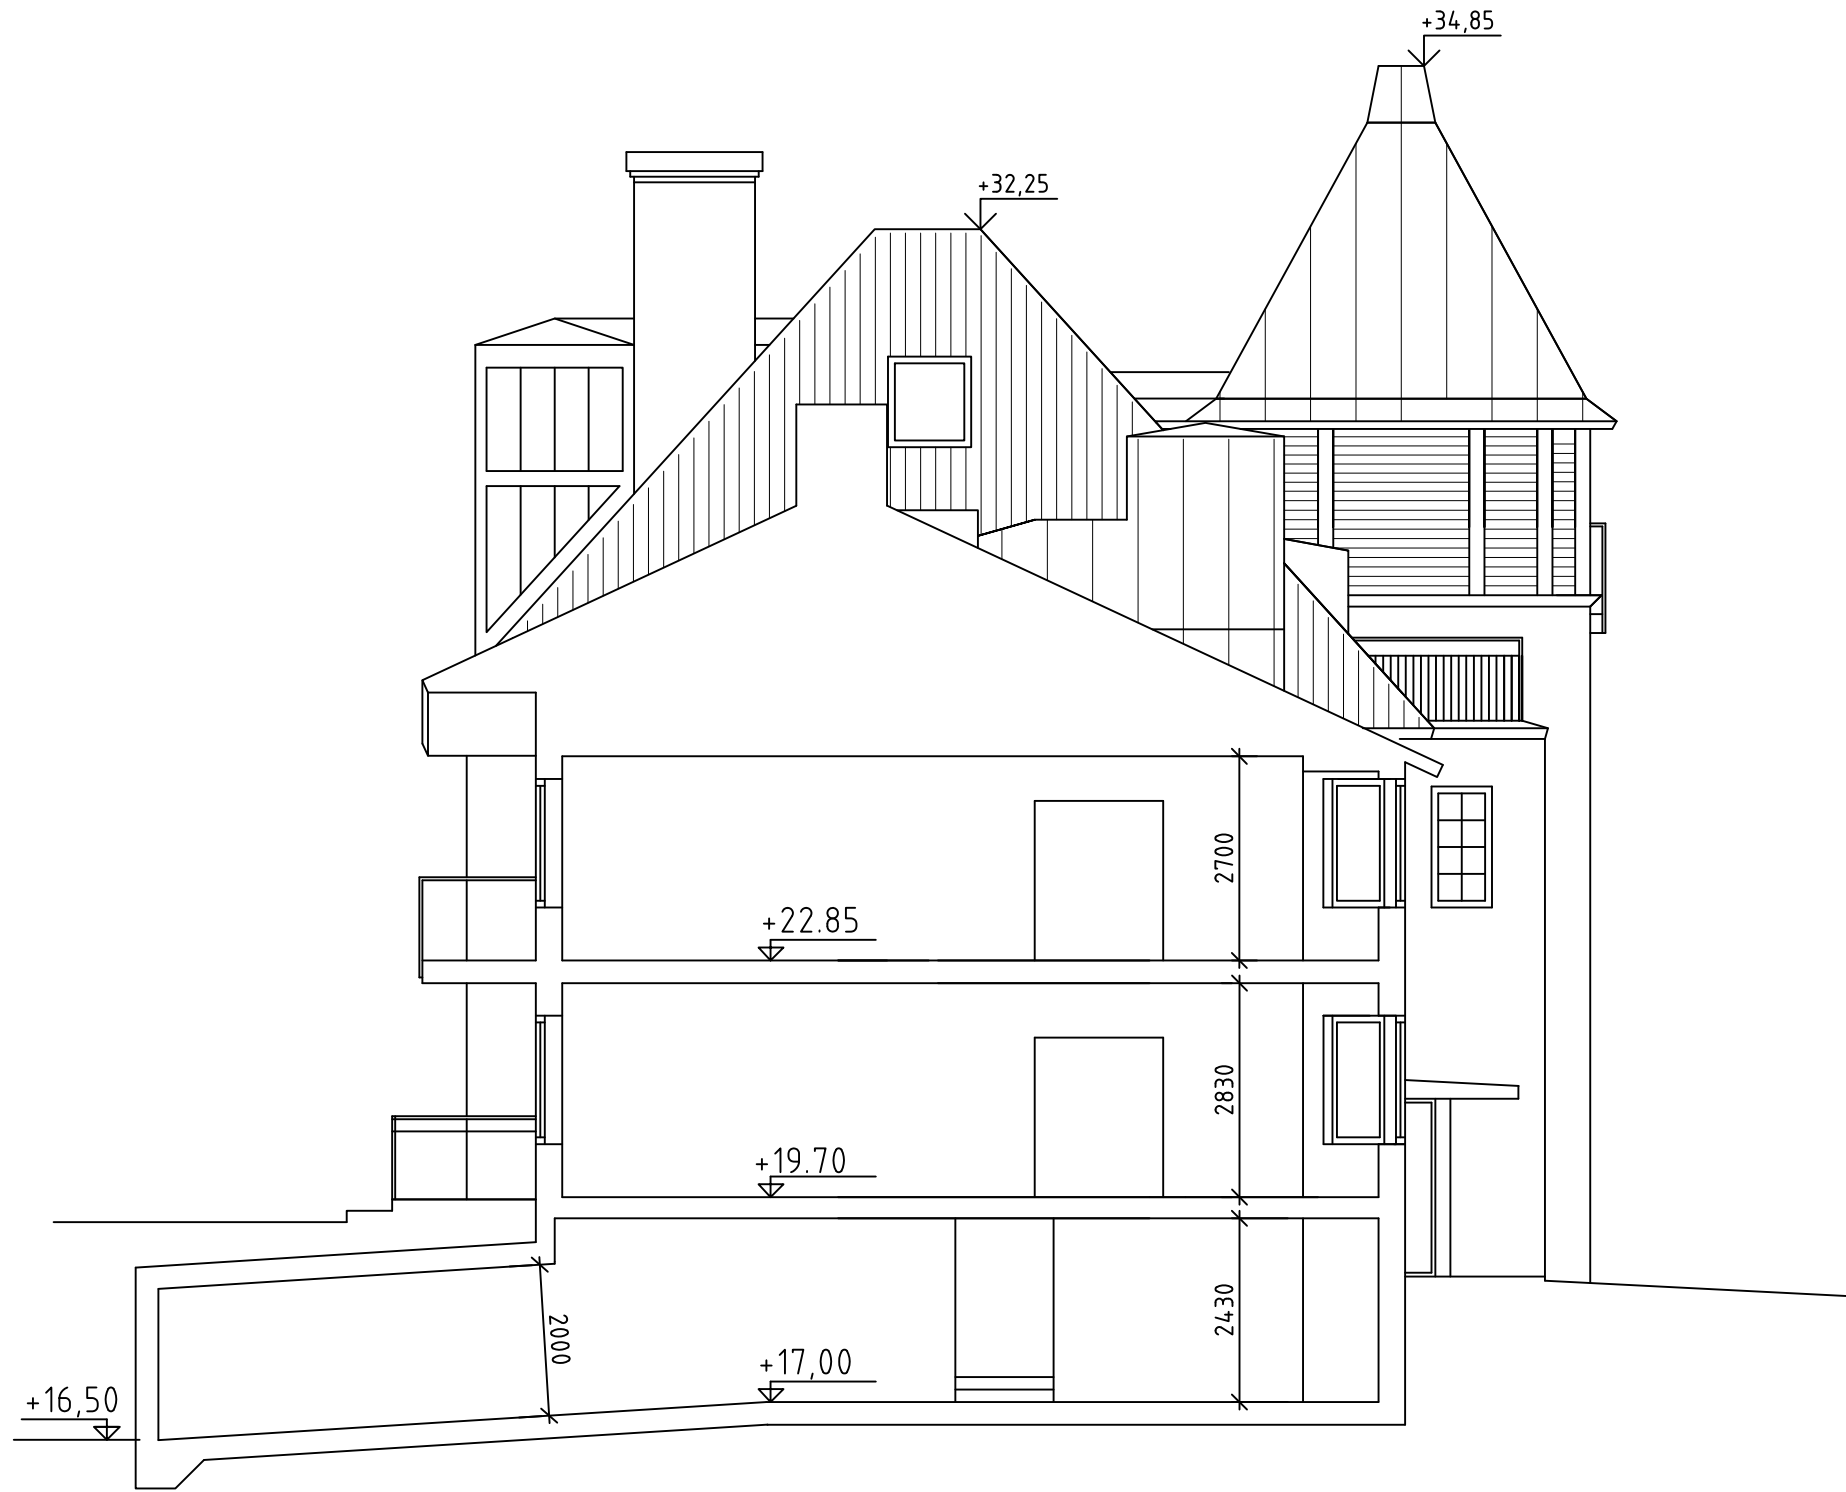

METER



XREF

LAGER

BET	ANT	ÄNDRINGEN AVSER	DATUM	SIGN
-----	-----	-----------------	-------	------

GAUTIOD 10, DJURSHOLM
BRF RUDOLF
SEKTION B-B

RITAD/KONSTR AV
Ingemar Ståhl, ark SAR

UPPDRAG.NR

SKALA 1:100

ORT/DATUM
DJURSHOLM 2017.12.07

KOD/TYP/POS

RITNINGSNUMMER


ÄNDR BET

A30:08

PL1



METER

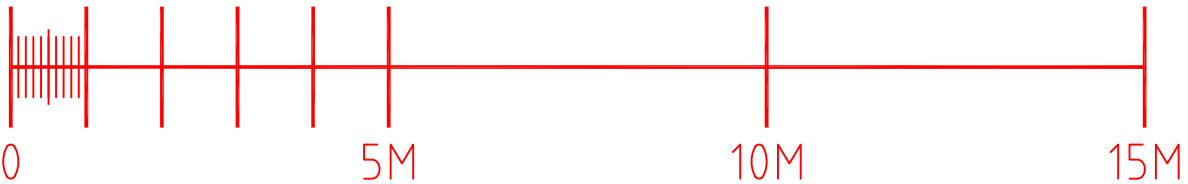


XREF

LAGER

BET	ANT	ÄNDRINGEN AVSER	DATUM	SIGN
GAUTIOD 10, DJURSHOLM BRF RUDOLF SEKTION C-C				
RITAD/KONSTR AV Ingemar Ståhl, ark SAR		UPPDRAG.NR		
ORT/DATUM DJURSHOLM 2017.12.07		KOD/TYP/POS		SKALA 1:100
RITINGSNUMMER A30:09			ÄNDR BET	

PL0

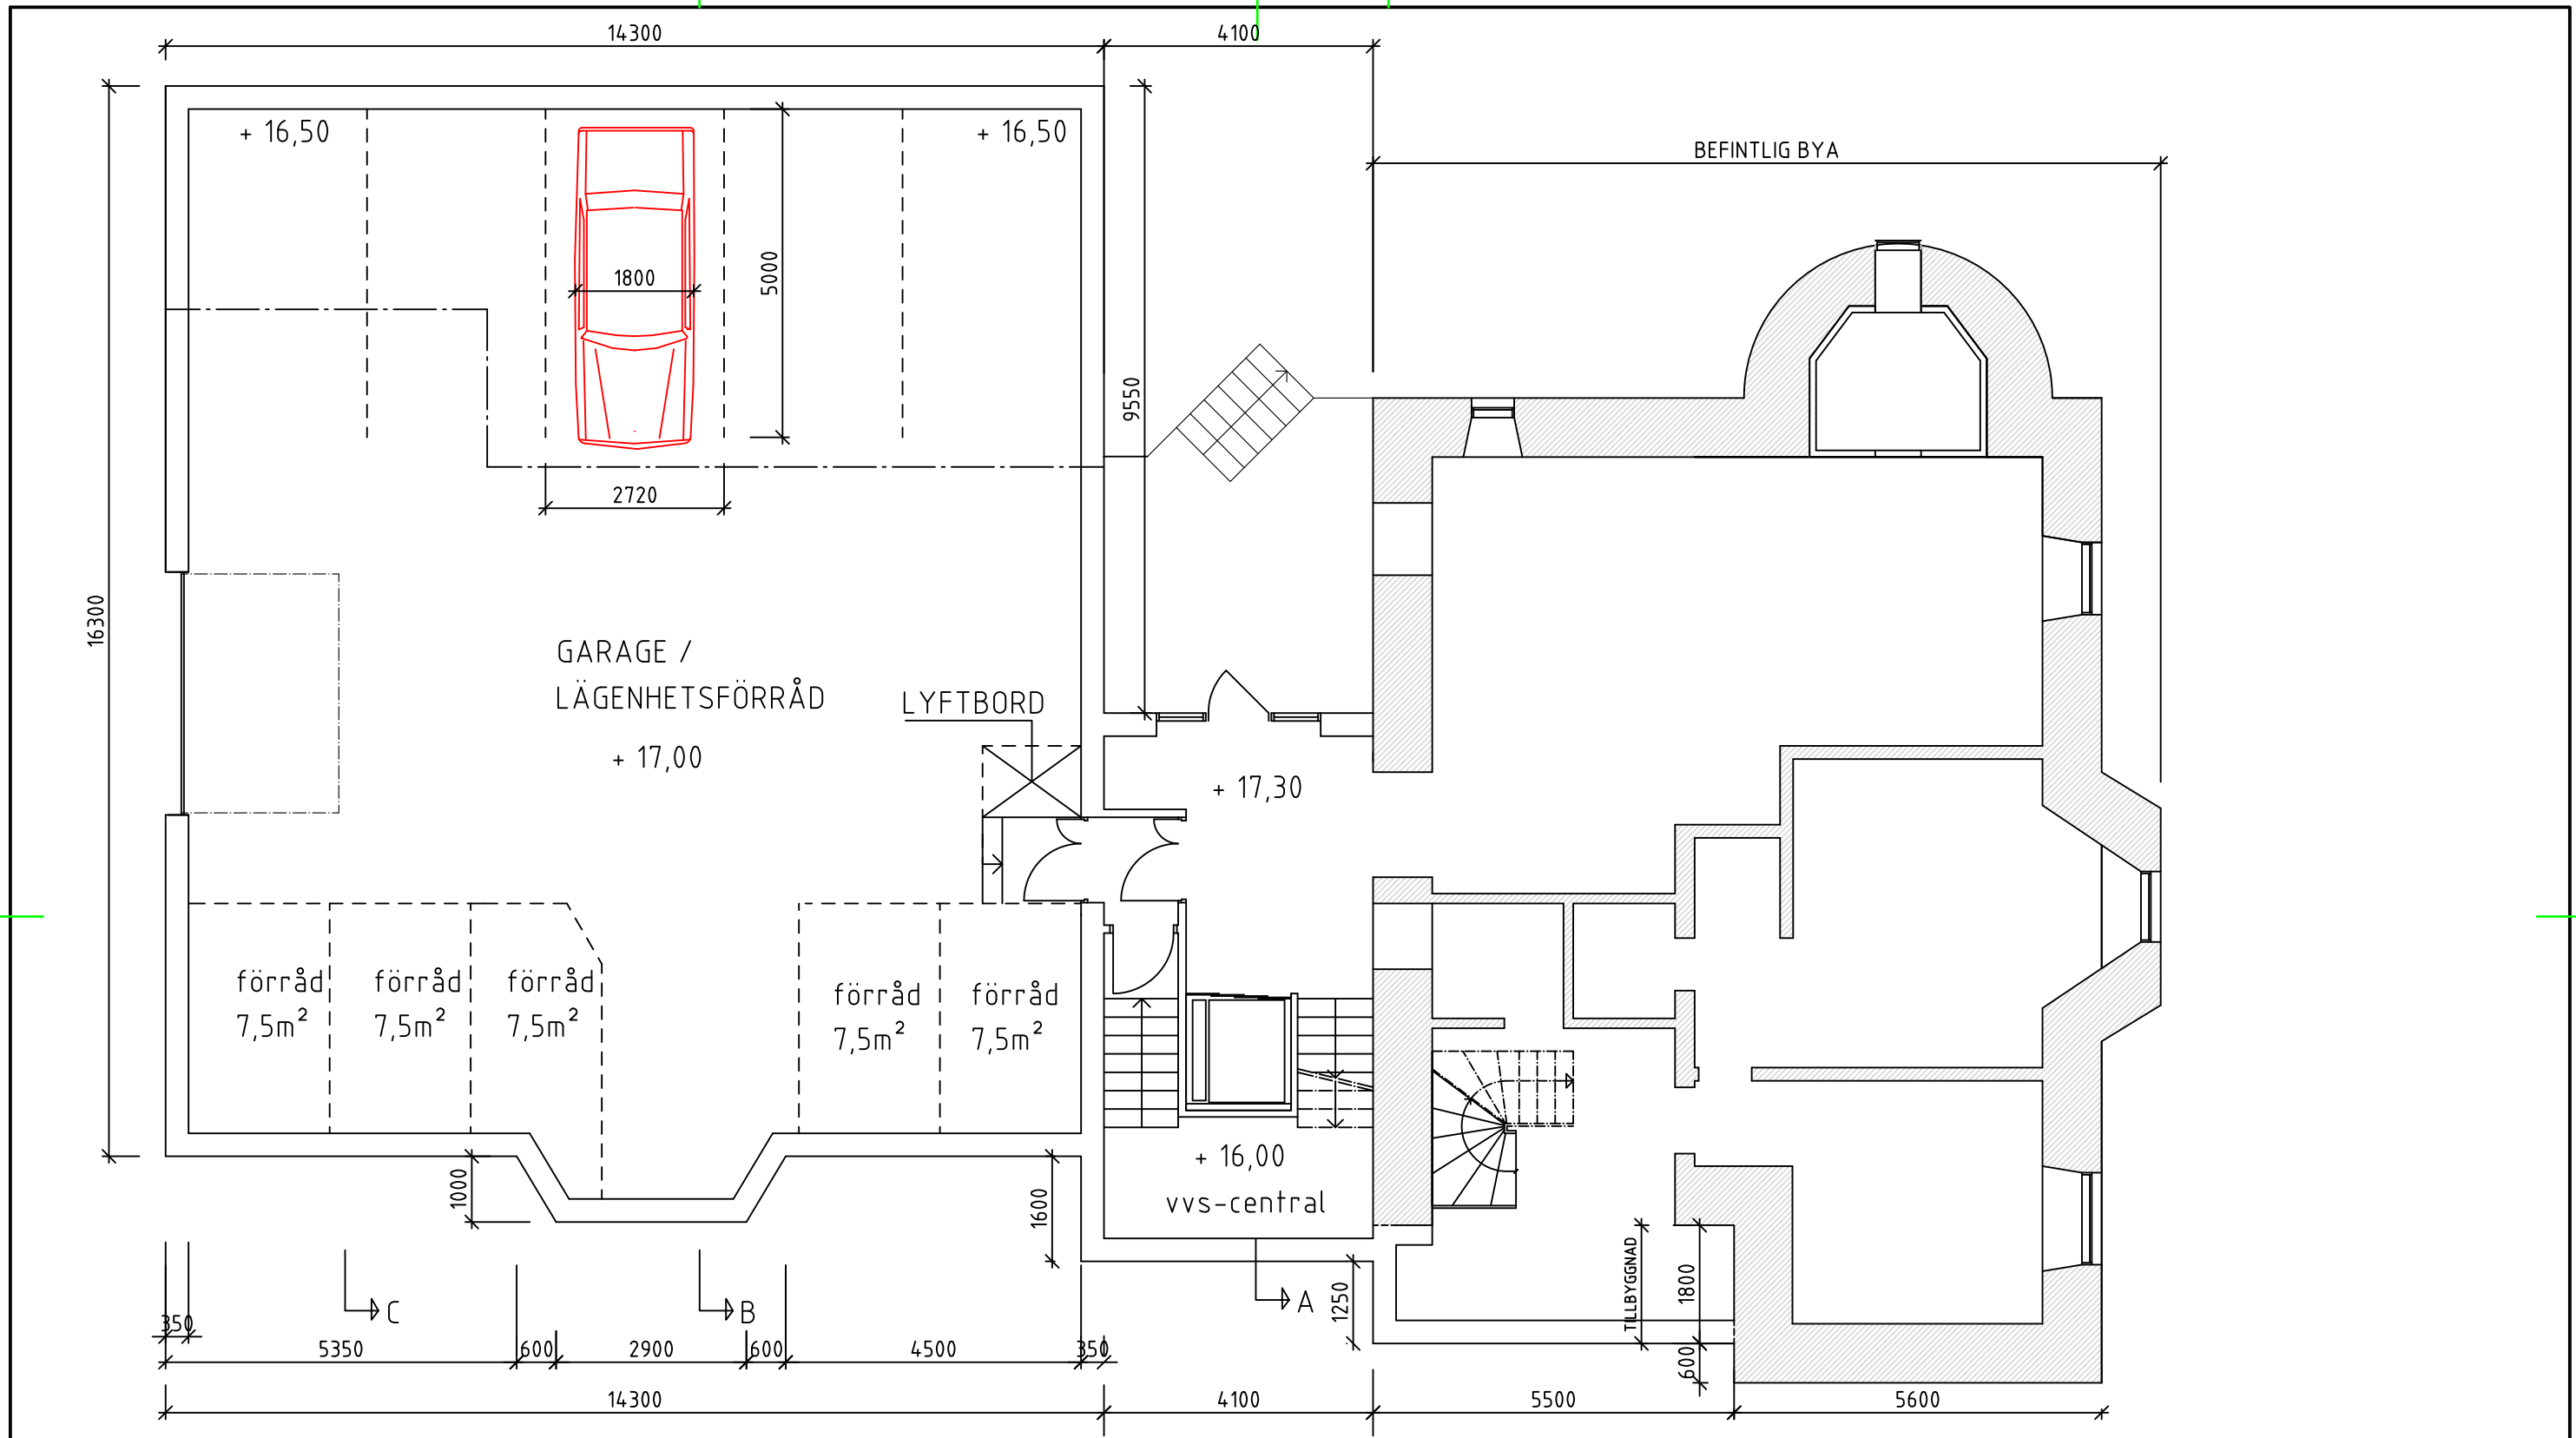


METER



XREF
LAGER

BET	ANT	ÄNDRINGEN AVSER	DATUM	SIGN
GAUTIOD 10, DJURSHOLM BRF RUDOLF PLAN +17,0/+17,3 KÄLLARVÅNING				
RITAD/KONSTR AV		UPPDRAG.NR		
Ingemar Ståhl, ark SAR				
ORT/DATUM		SKALA 1:100		
DJURSHOLM 2017.12.07		KOD/TYP/POS	RITNINGSNUMMER	ÄNDR BET
			A30:01	


PL0

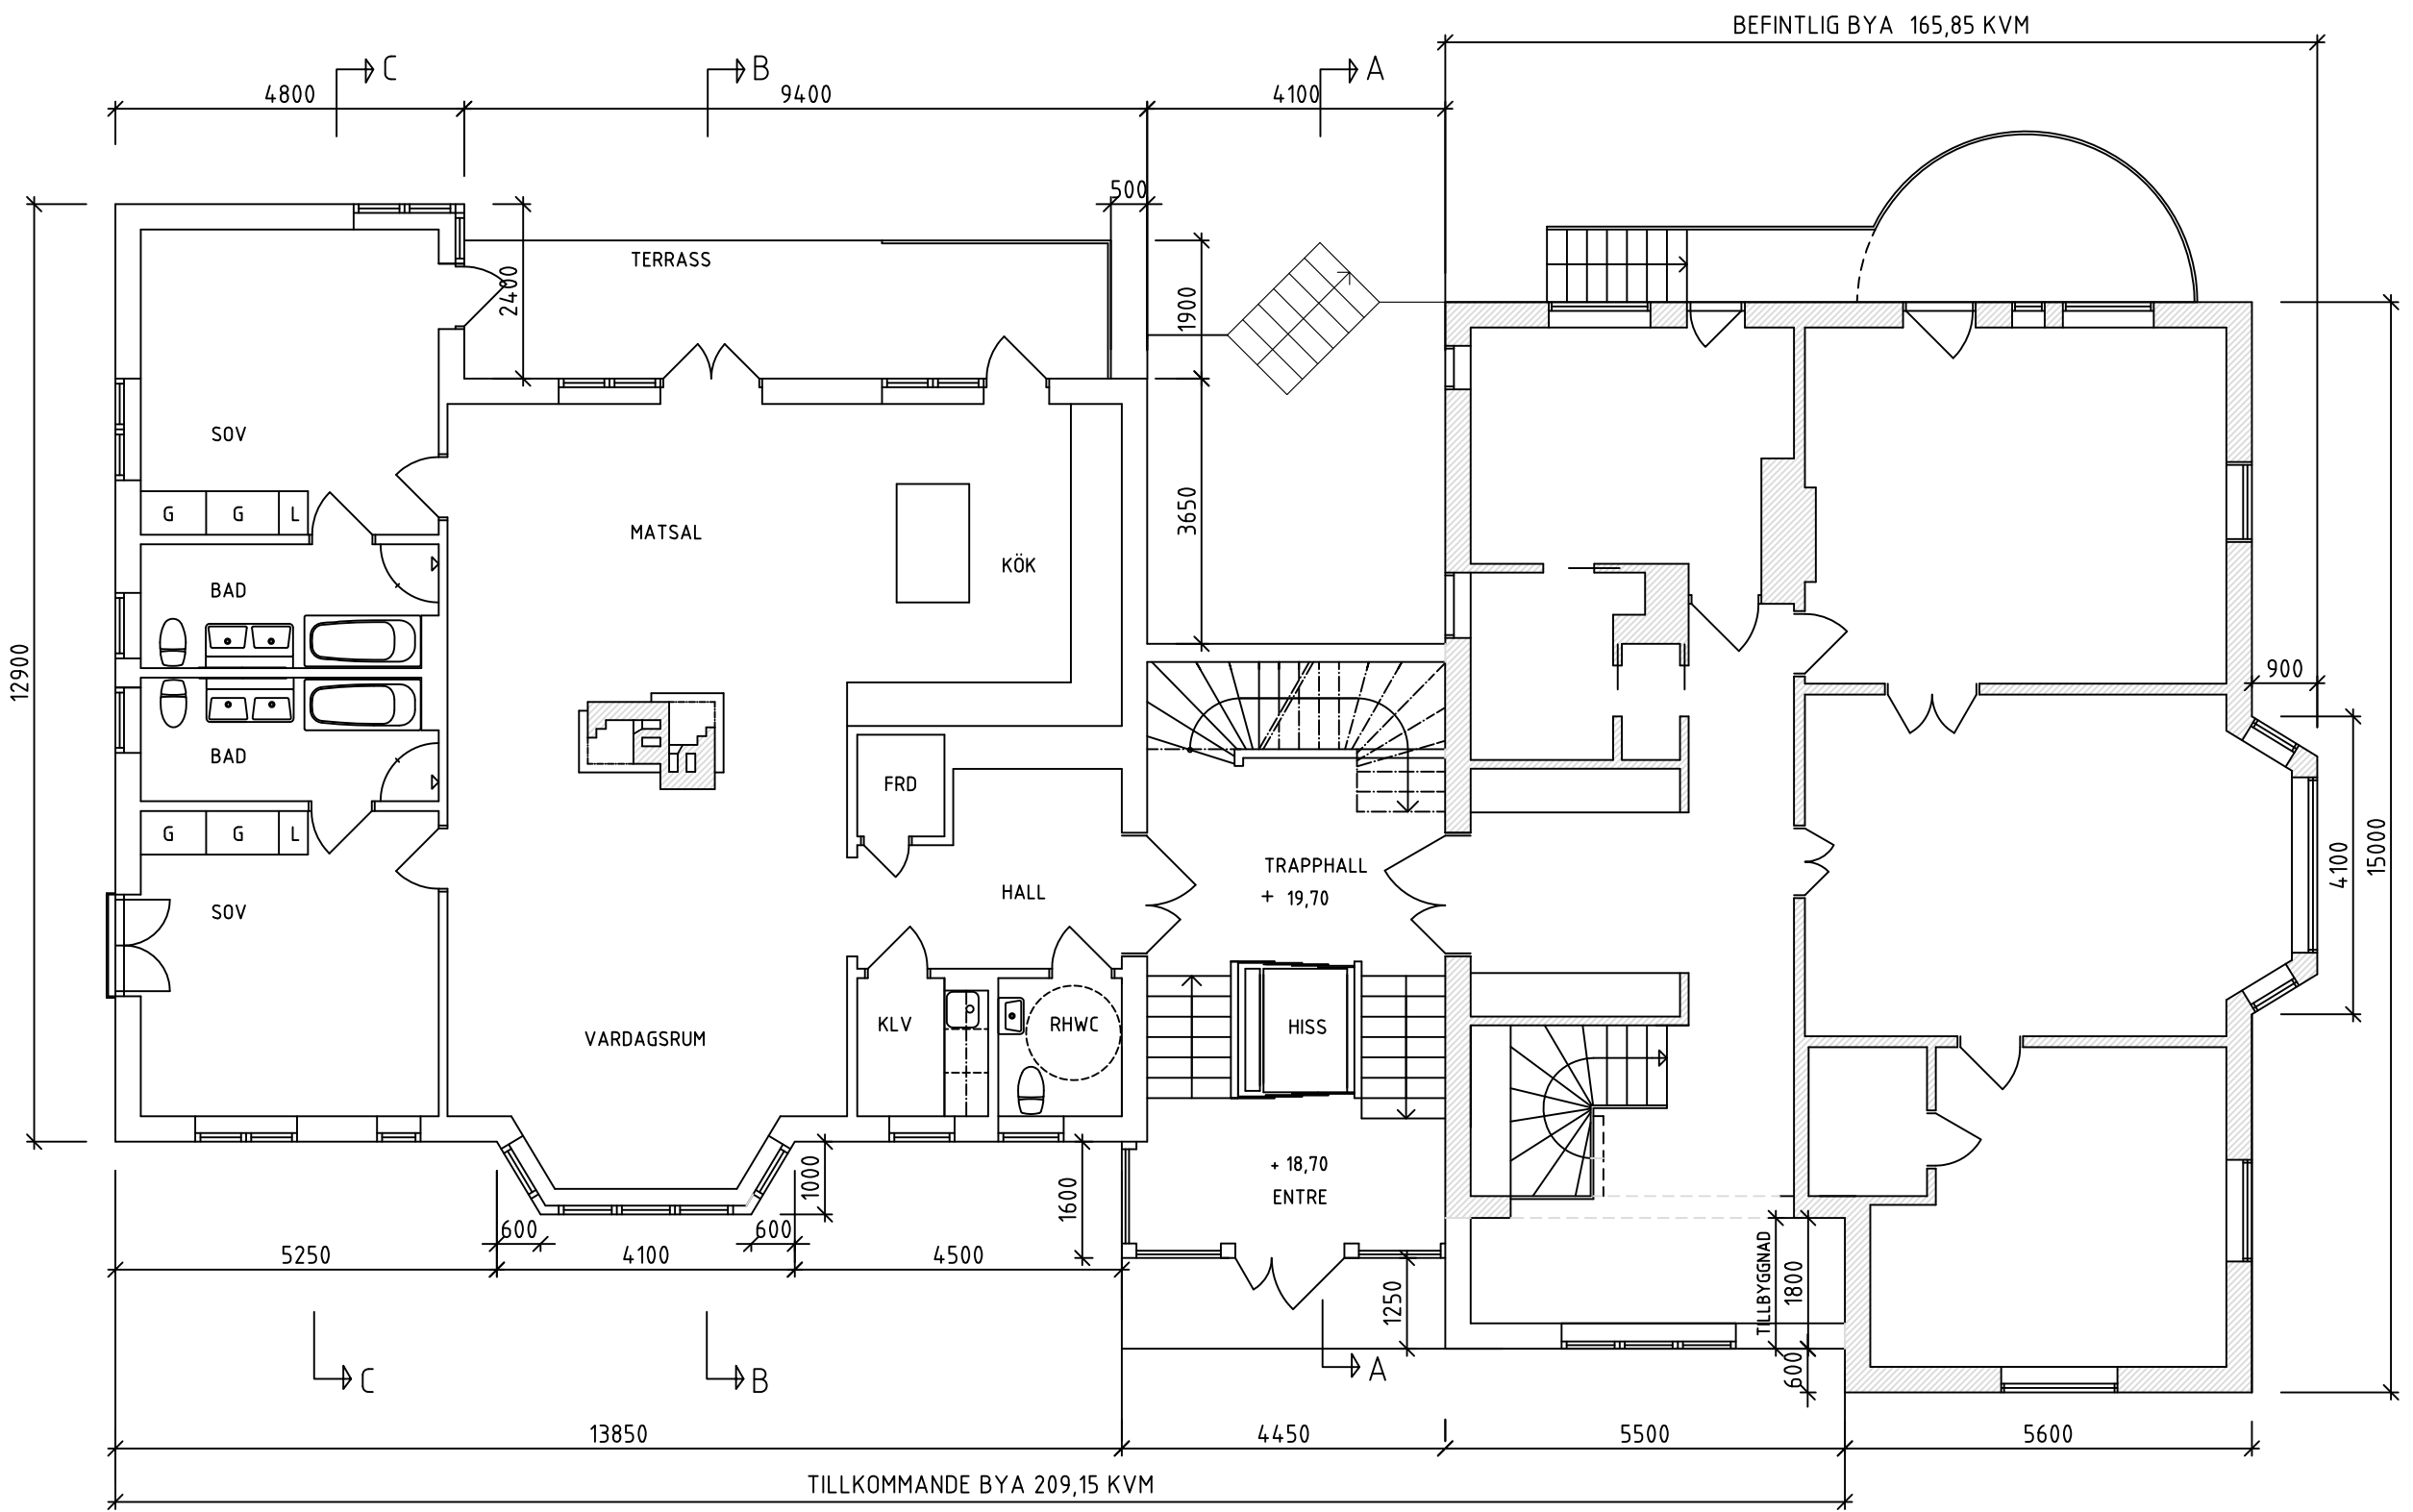

TILLKOMMANDE BYA 209,15 KVM
 BEFINTLIG BYA 165,85 KVM
 TOT 375,00 KVM

BET	ANT	ÄNDRINGEN AVSER	DATUM	SIGN
GAUTIOD 10, DJURSHOLM BRF RUDOLF PLAN +19,70 BOTTENVÅNING				
RITAD/KONSTR AV Ingemar Ståhl, ark SAR		UPPDRAG.NR		
ORT/DATUM DJURSHOLM 2017.12.07		RITNINGSNUMMER A30:02		SKALA 1:100 ÄNDR BET


METER

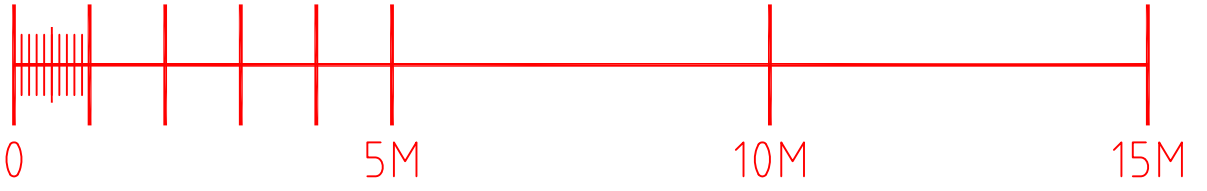

XREF

LAGER

PL1

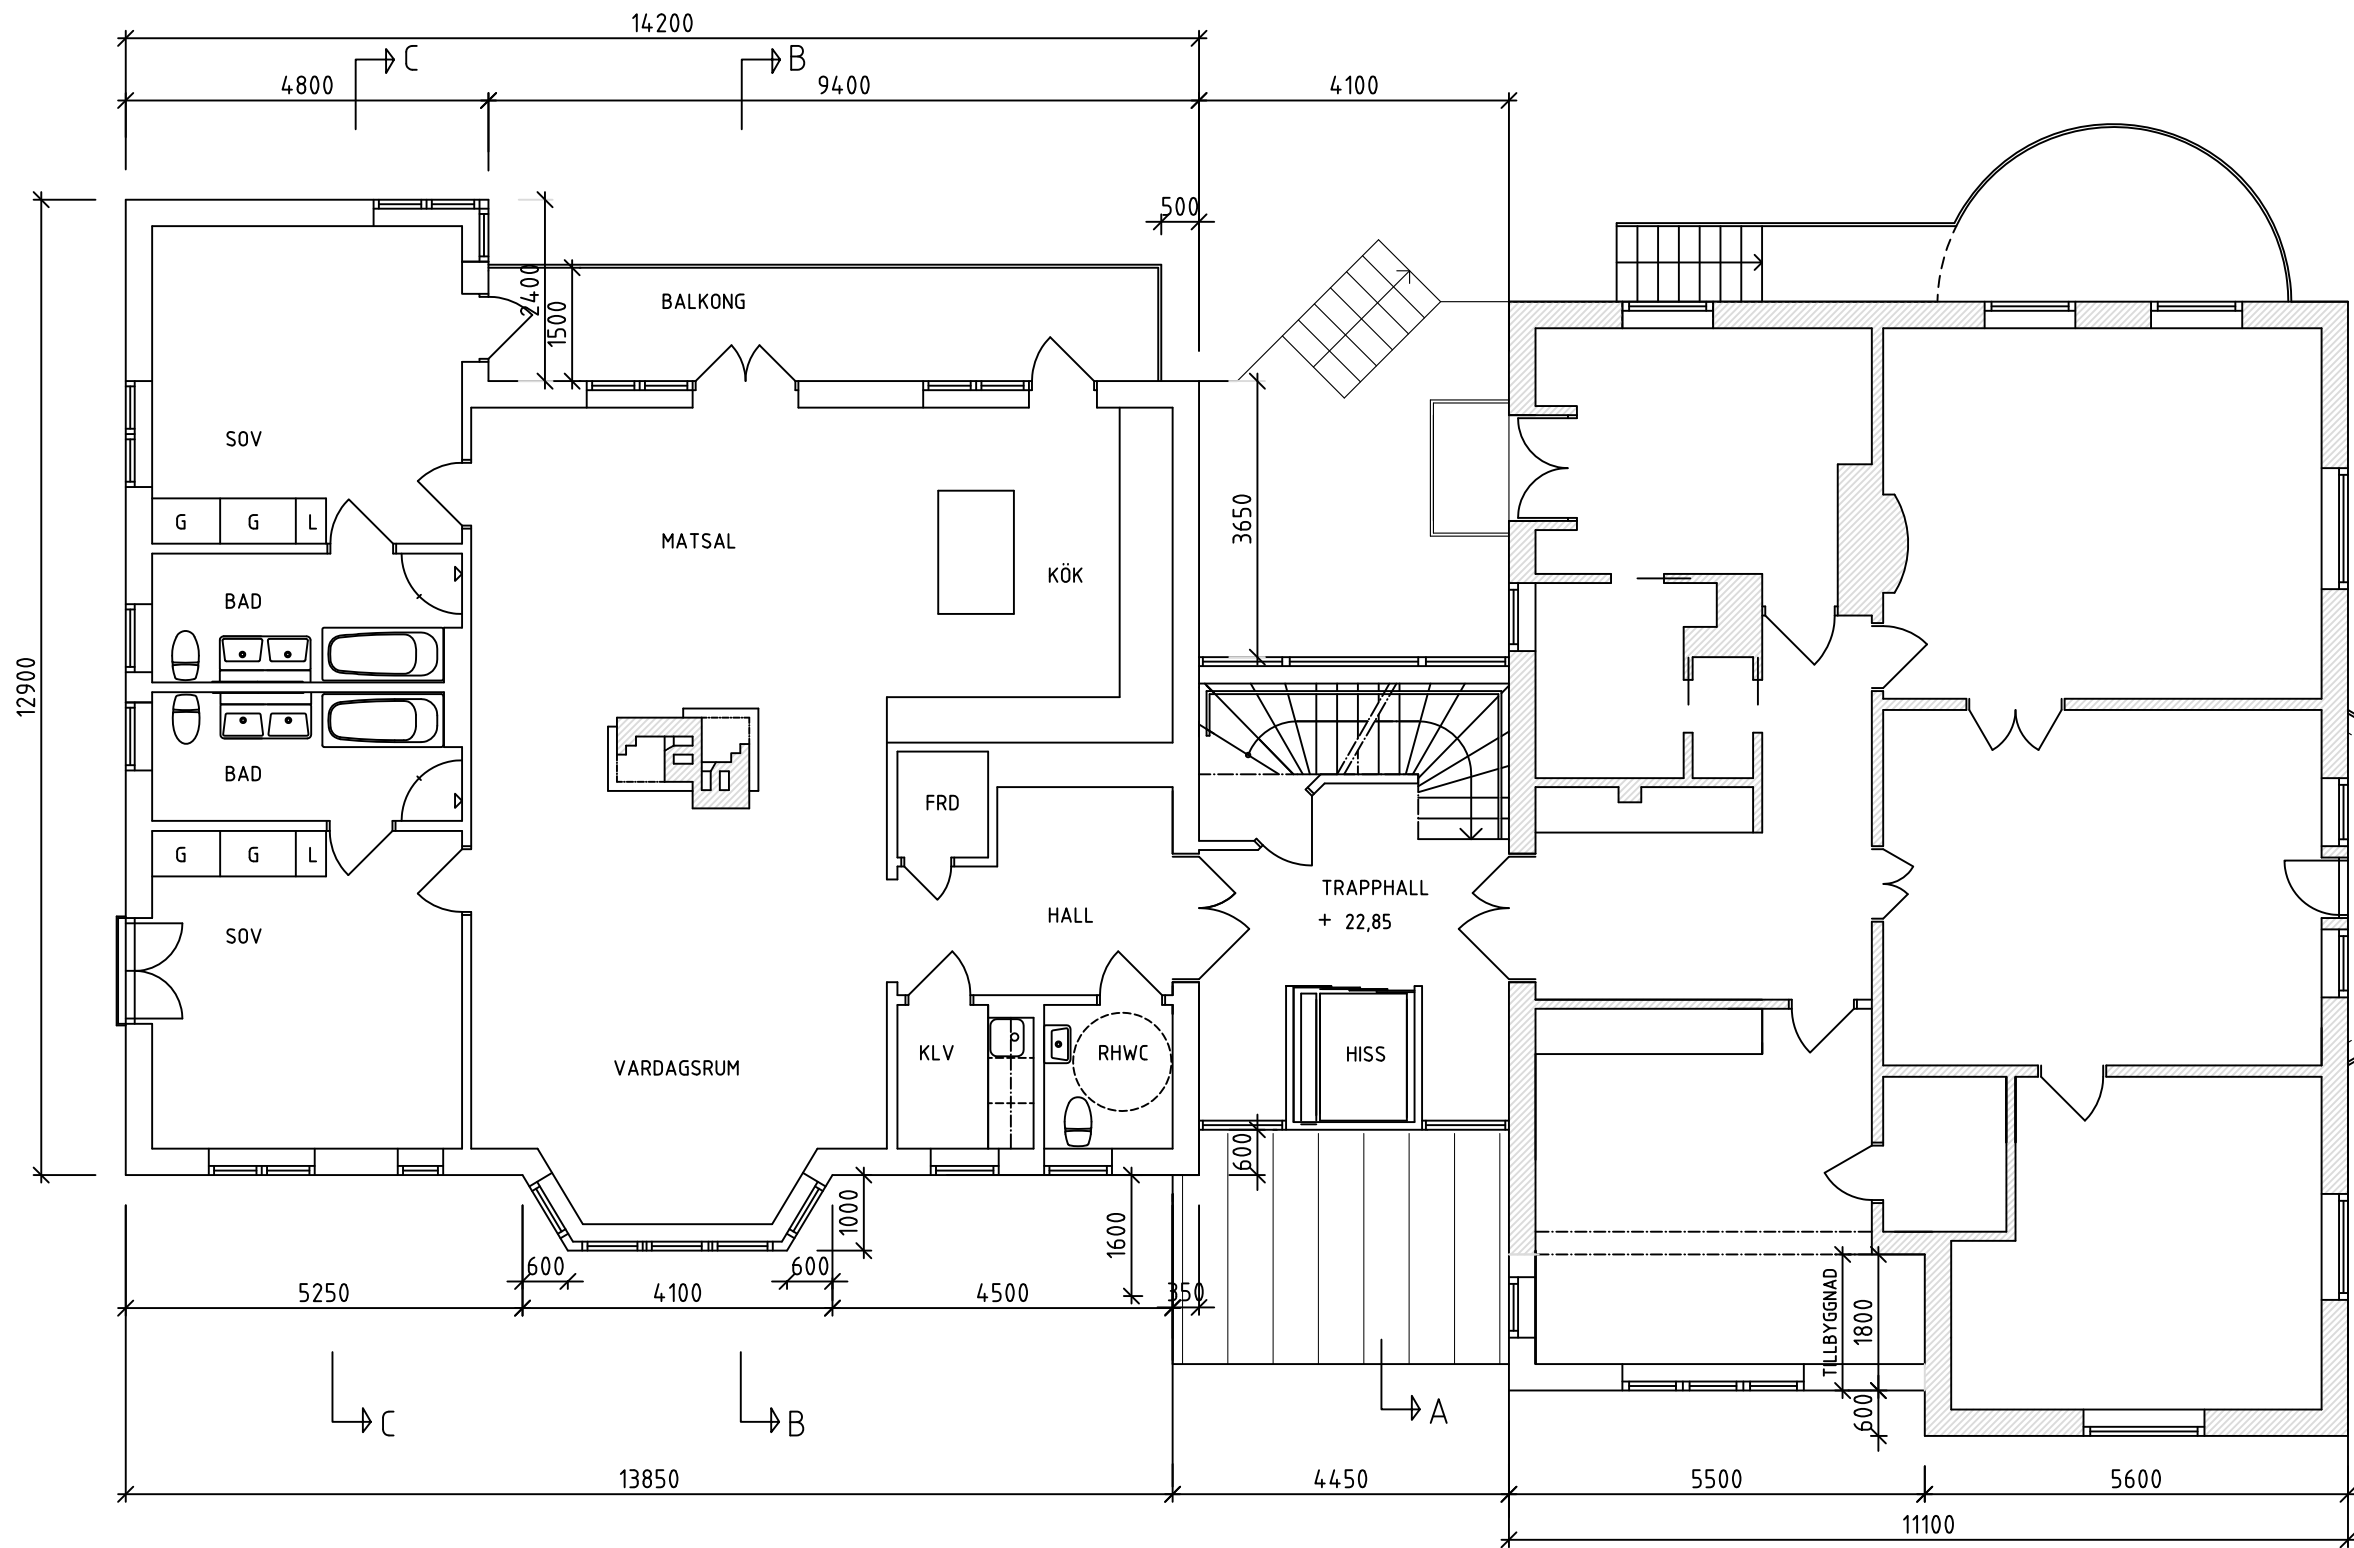

METER



XREF

LAGER



BET	ANT	ÄNDRINGEN AVSER	DATUM	SIGN
-----	-----	-----------------	-------	------

GAUTIOD 10, DJURSHOLM
 BRF RUDOLF
 PLAN +22,85 VÅNING 1 TR

RITAD/KONSTR AV
 Ingemar Ståhl, ark SAR
 UPPDRAG.NR
 ORT/DATUM
 DJURSHOLM 2017.12.07

KOD/TYP/POS
 RITNINGNUMMER
 A30:03
 SKALA 1:100
 ÄNDR BET


PL

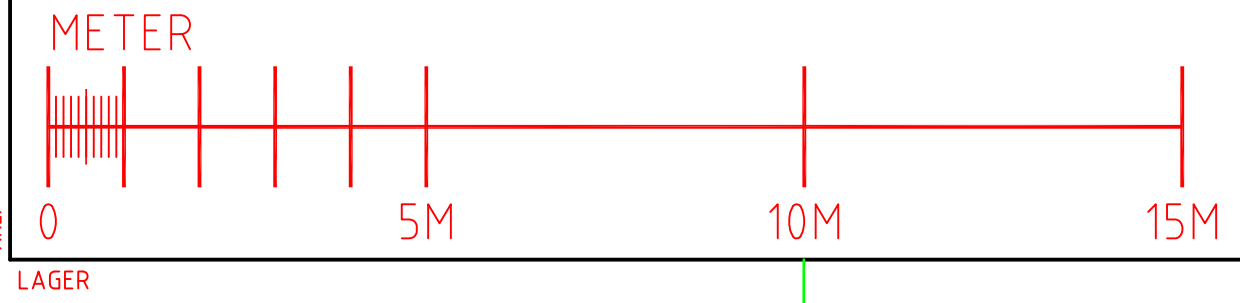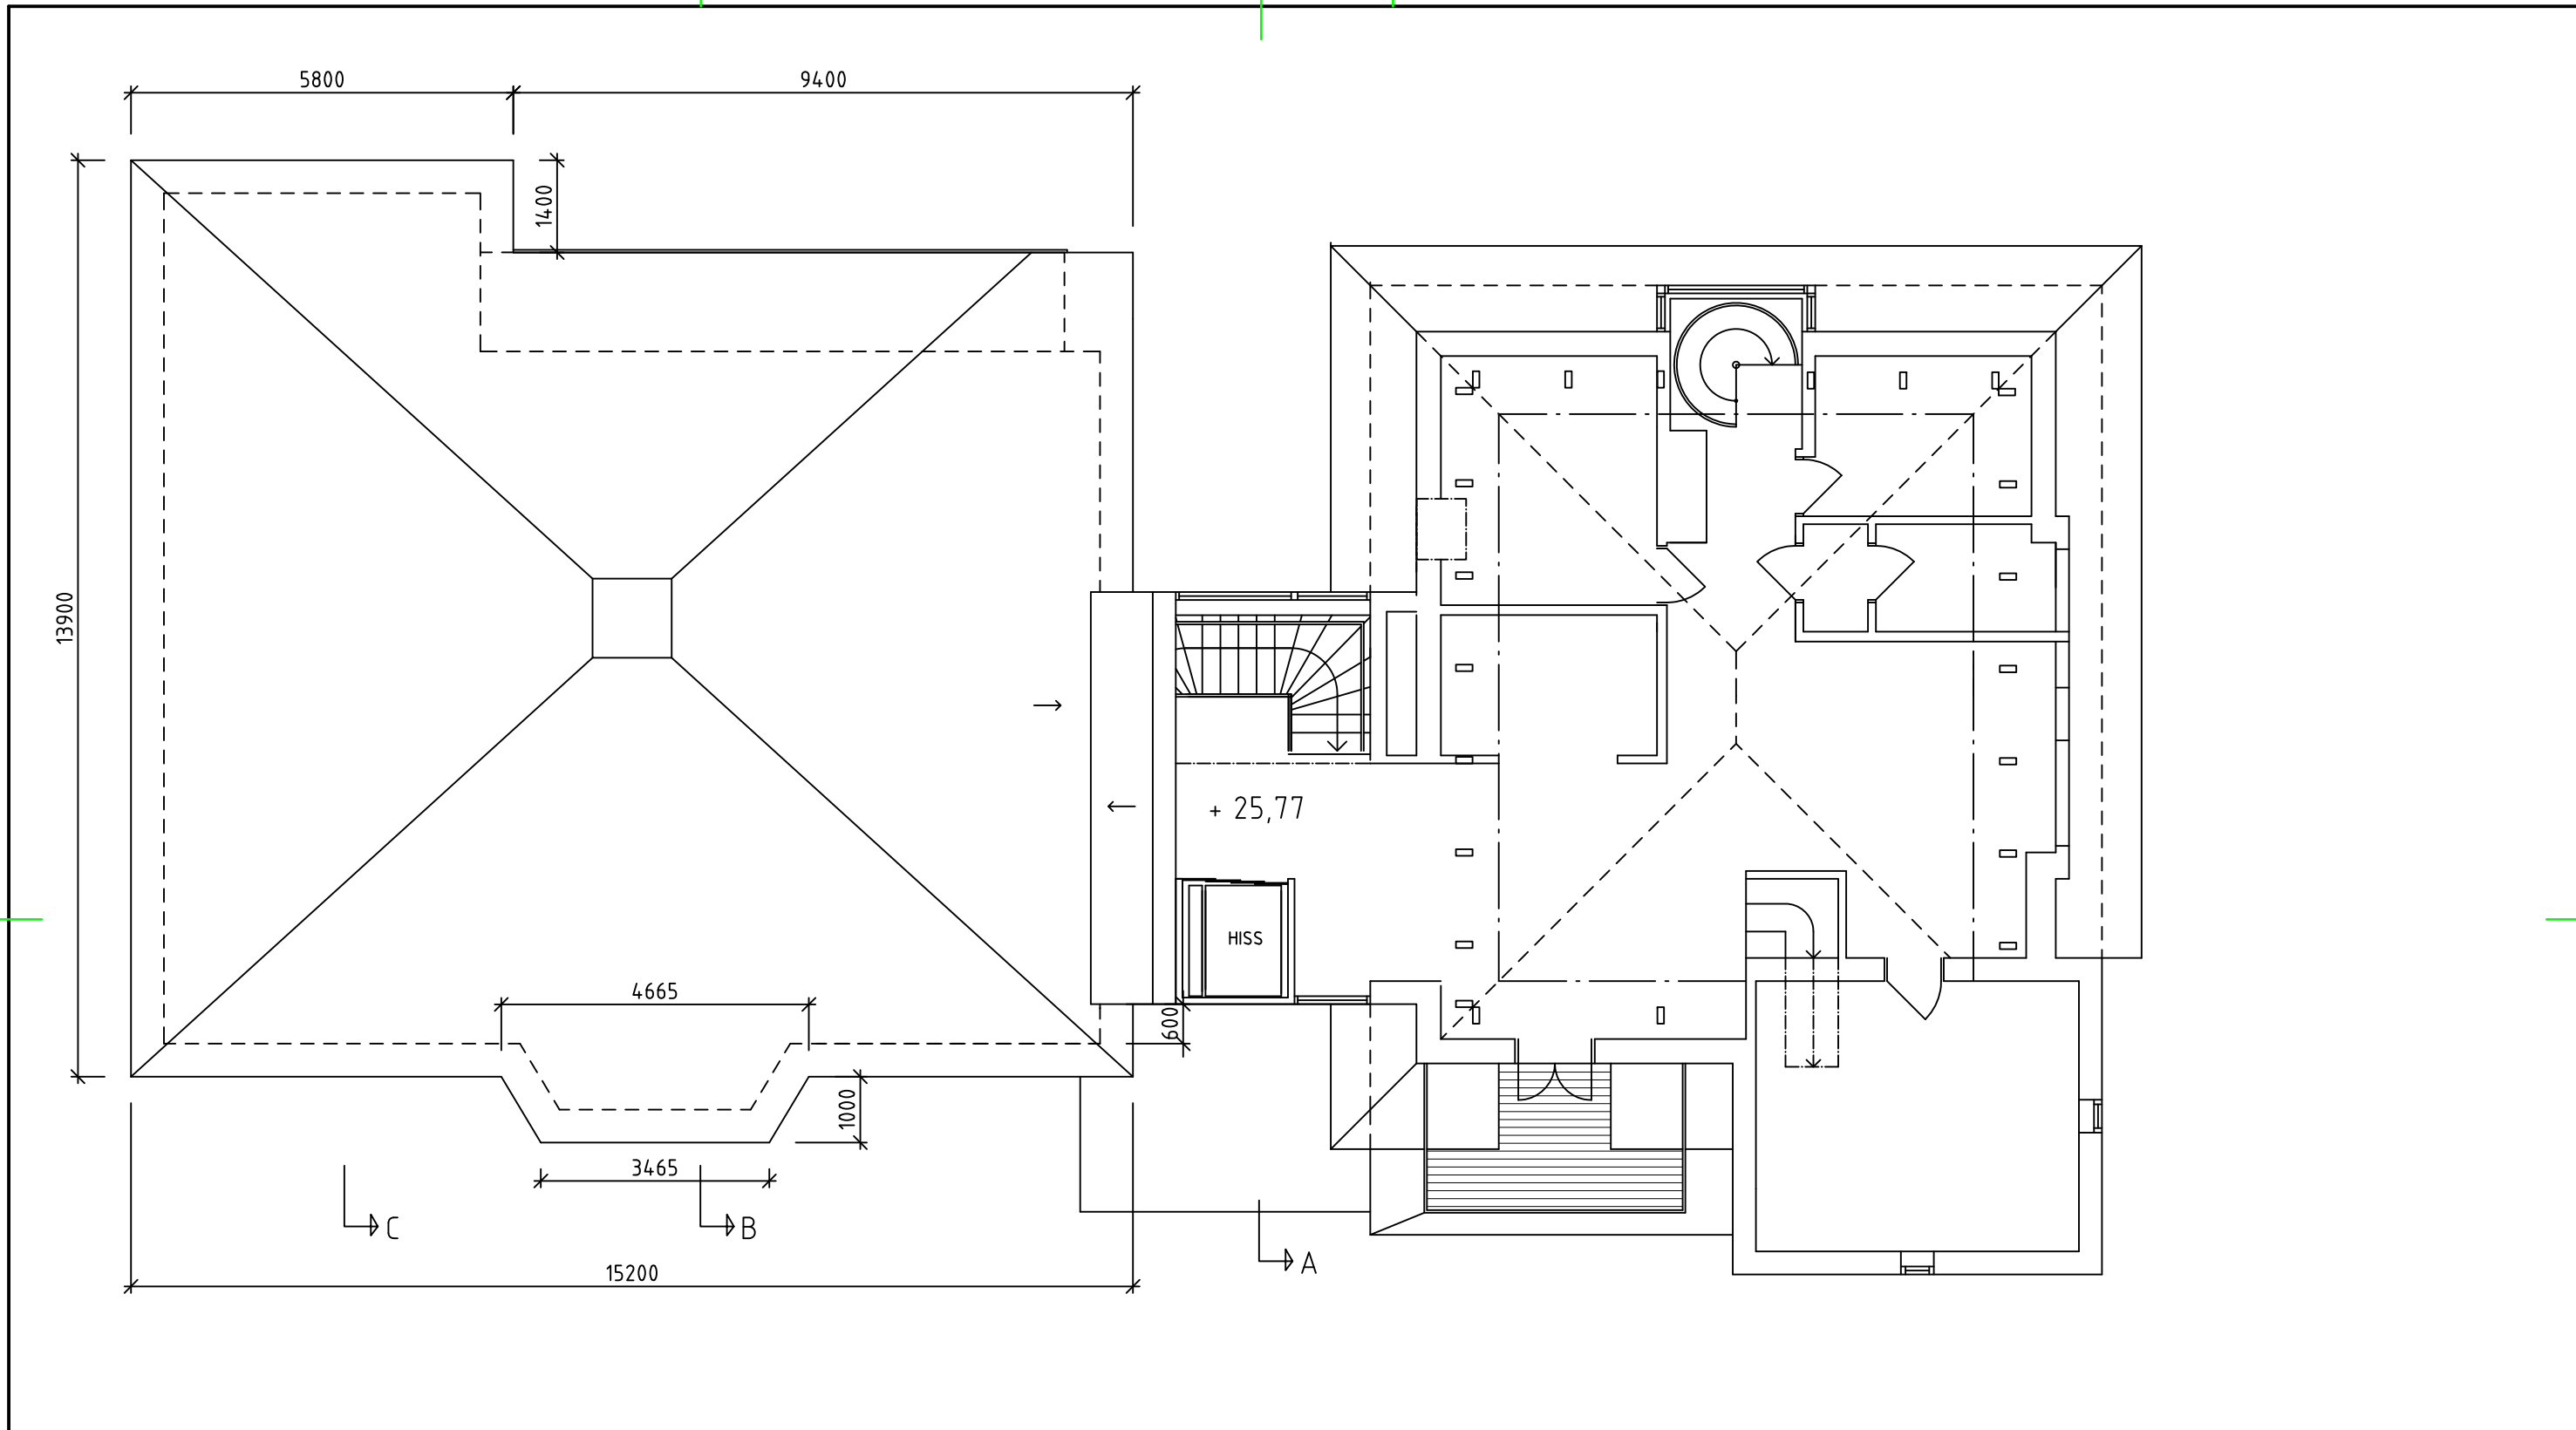


BET	ANT	ÄNDRINGEN AVSER	DATUM	SIGN
RITAD/KONSTR AV		UPPDRAG.NR		
Ingemar Ståhl, ark SAR				
ORT/DATUM		RITNINGSNUMMER		
DJURSHOLM 2017.12.07		A30:04		
		KOD/TYP/POS		ÄNDR BET
		SKALA		1:100

GAUTIOD 10, DJURSHOLM
 BRF RUDOLF
 PLAN + 25,77 VINDSVÅNING

SKALA 1:100

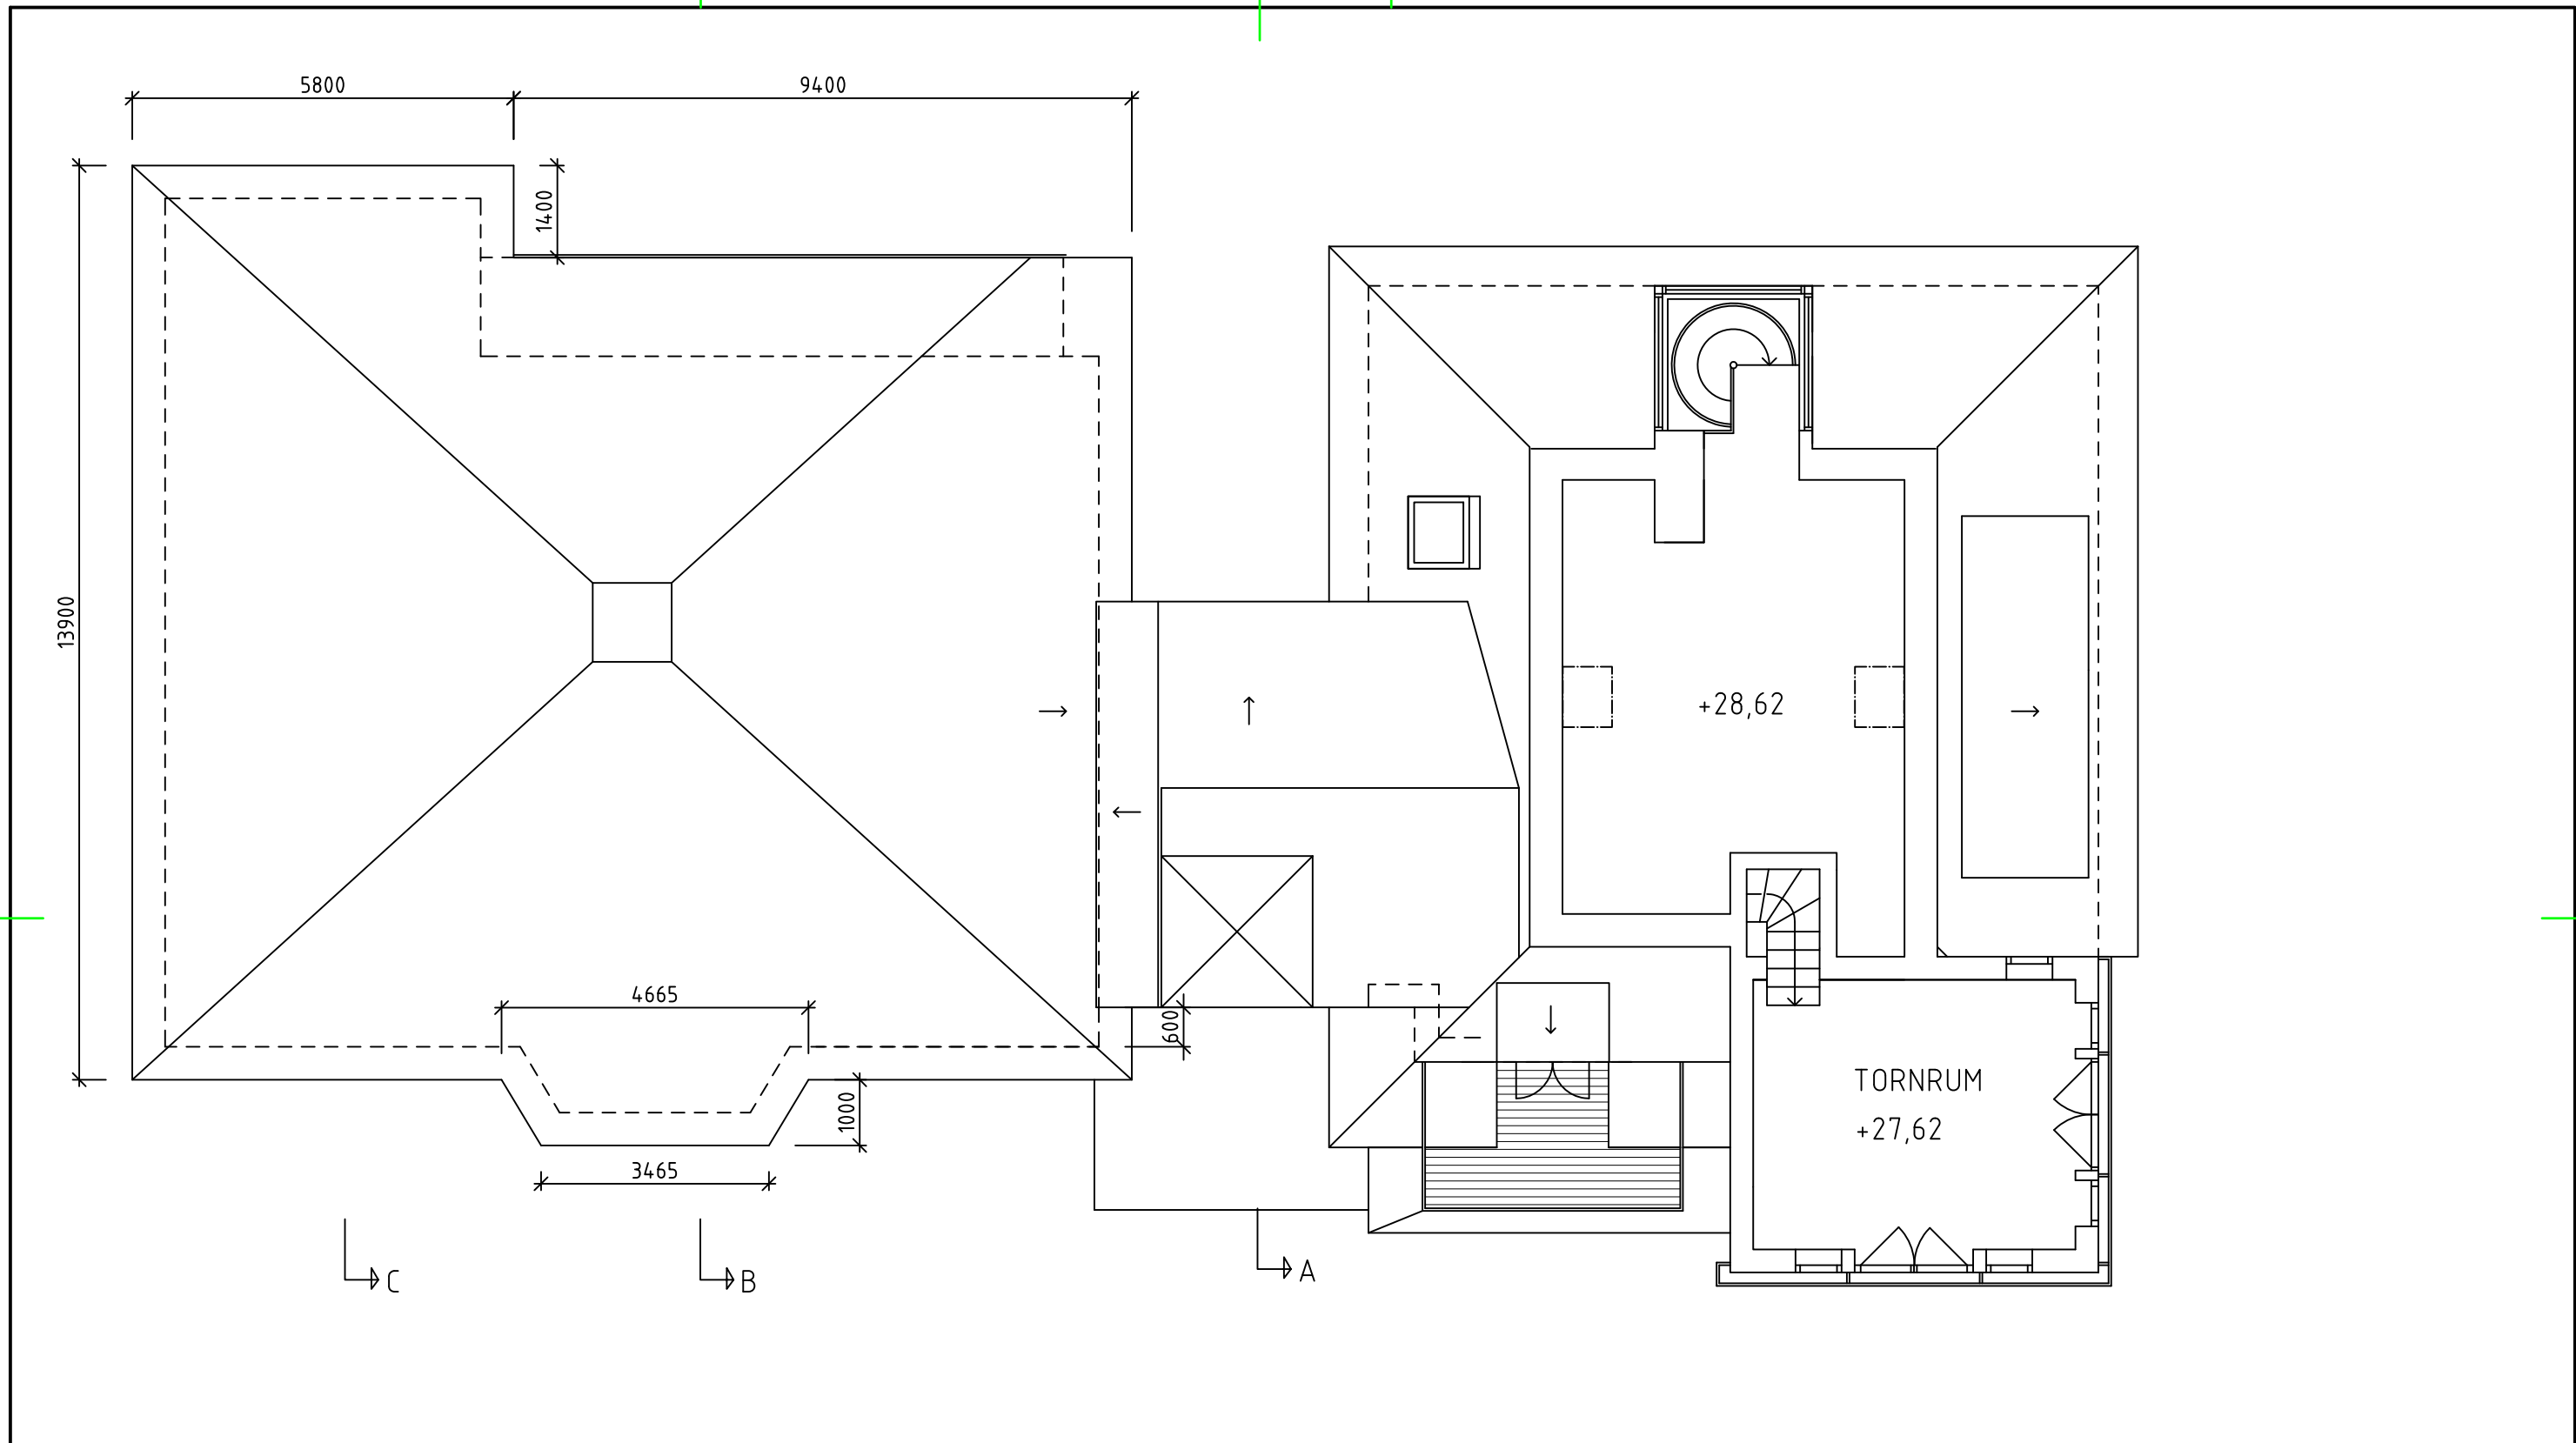


METER

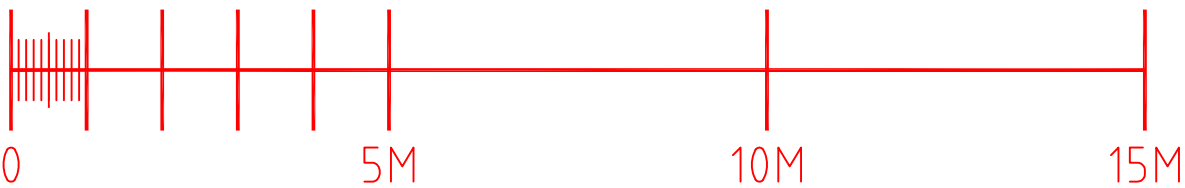


XREF
LAGER

BET	ANT	ÄNDRINGEN AVSER	DATUM	SIGN
GAUTIOD 10, DJURSHOLM BRF RUDOLF VINDSPLAN / TAKPLAN				
RITAD/KONSTR AV Ingemar Ståhl, ark SAR		UPPDRAG.NR		
ORT/DATUM DJURSHOLM 2017.12.07		KOD/TYP/POS		ÄNDR BET
		RITNINGNUMMER A30:05		SKALA 1:100

PL0

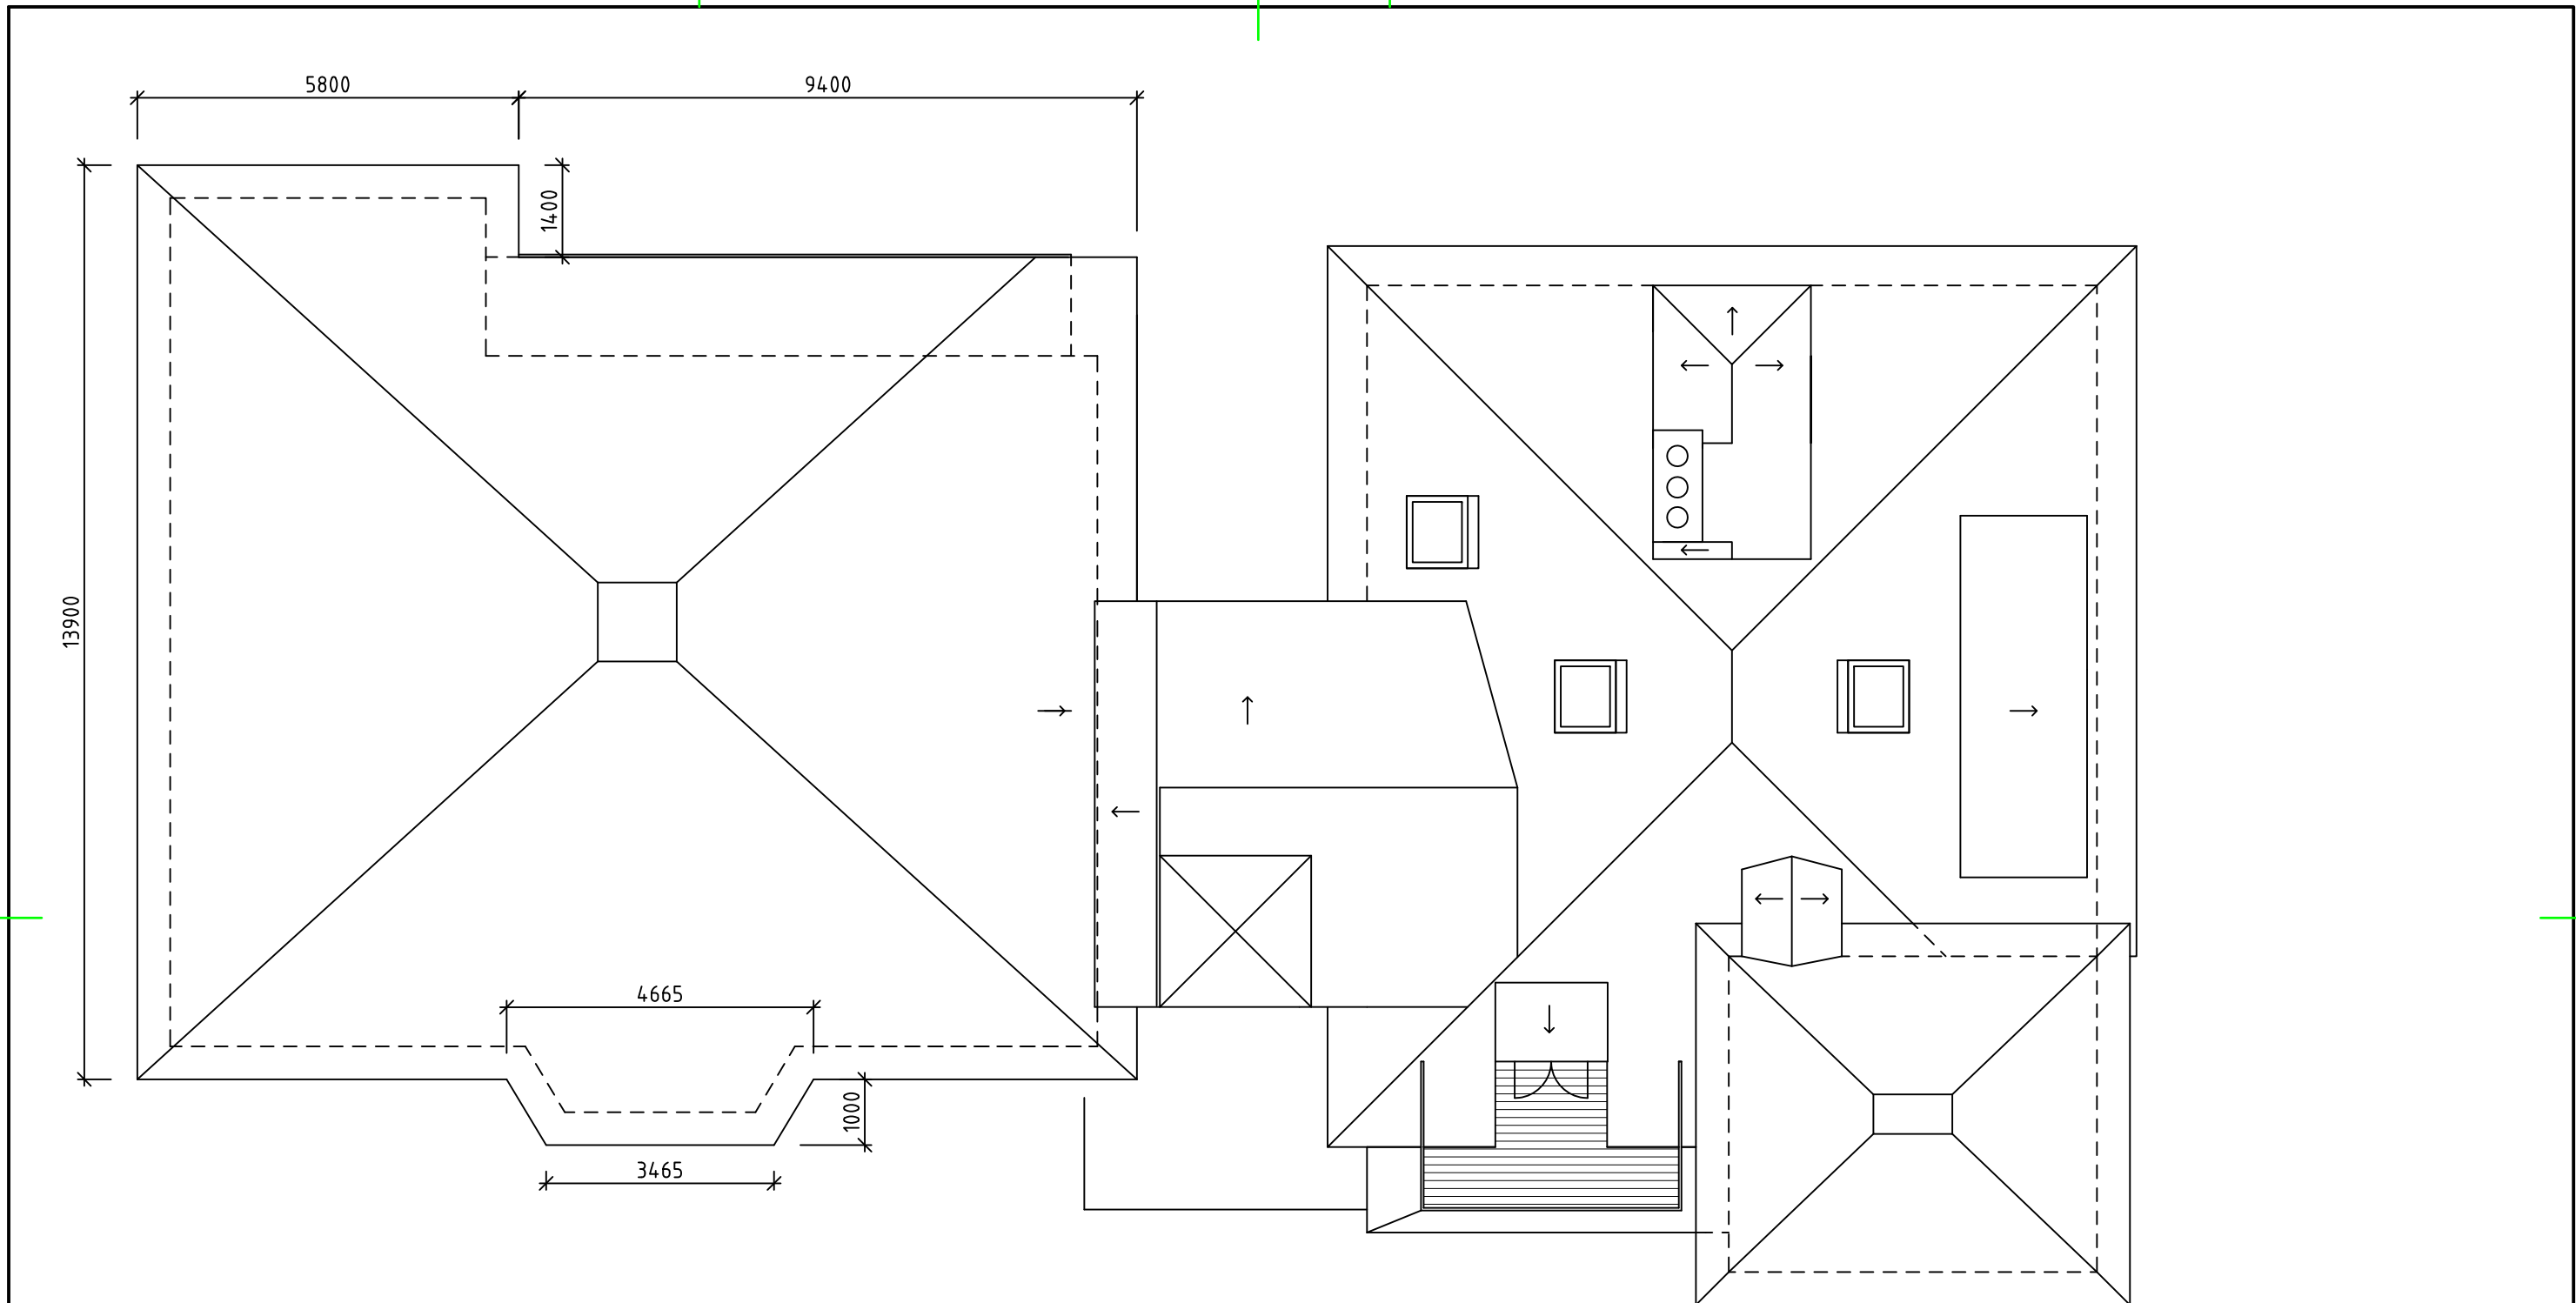

METER

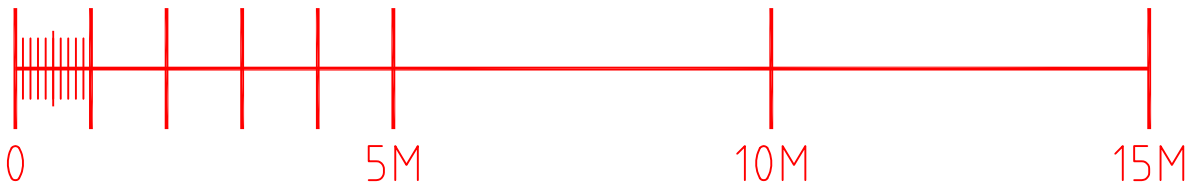


XREF

LAGER

BET	ANT	ÄNDRINGEN AVSER	DATUM	SIGN
GAUTIOD 10, DJURSHOLM BRF RUDOLF TAKPLAN				
RITAD/KONSTR AV		UPPDRAG.NR		
Ingemar Ståhl, ark SAR				
ORT/DATUM		SKALA 1:100		
DJURSHOLM 2017.12.07		KOD/TYP/POS	RITNINGNUMMER	ÄNDR BET
			A30:06	

PL0

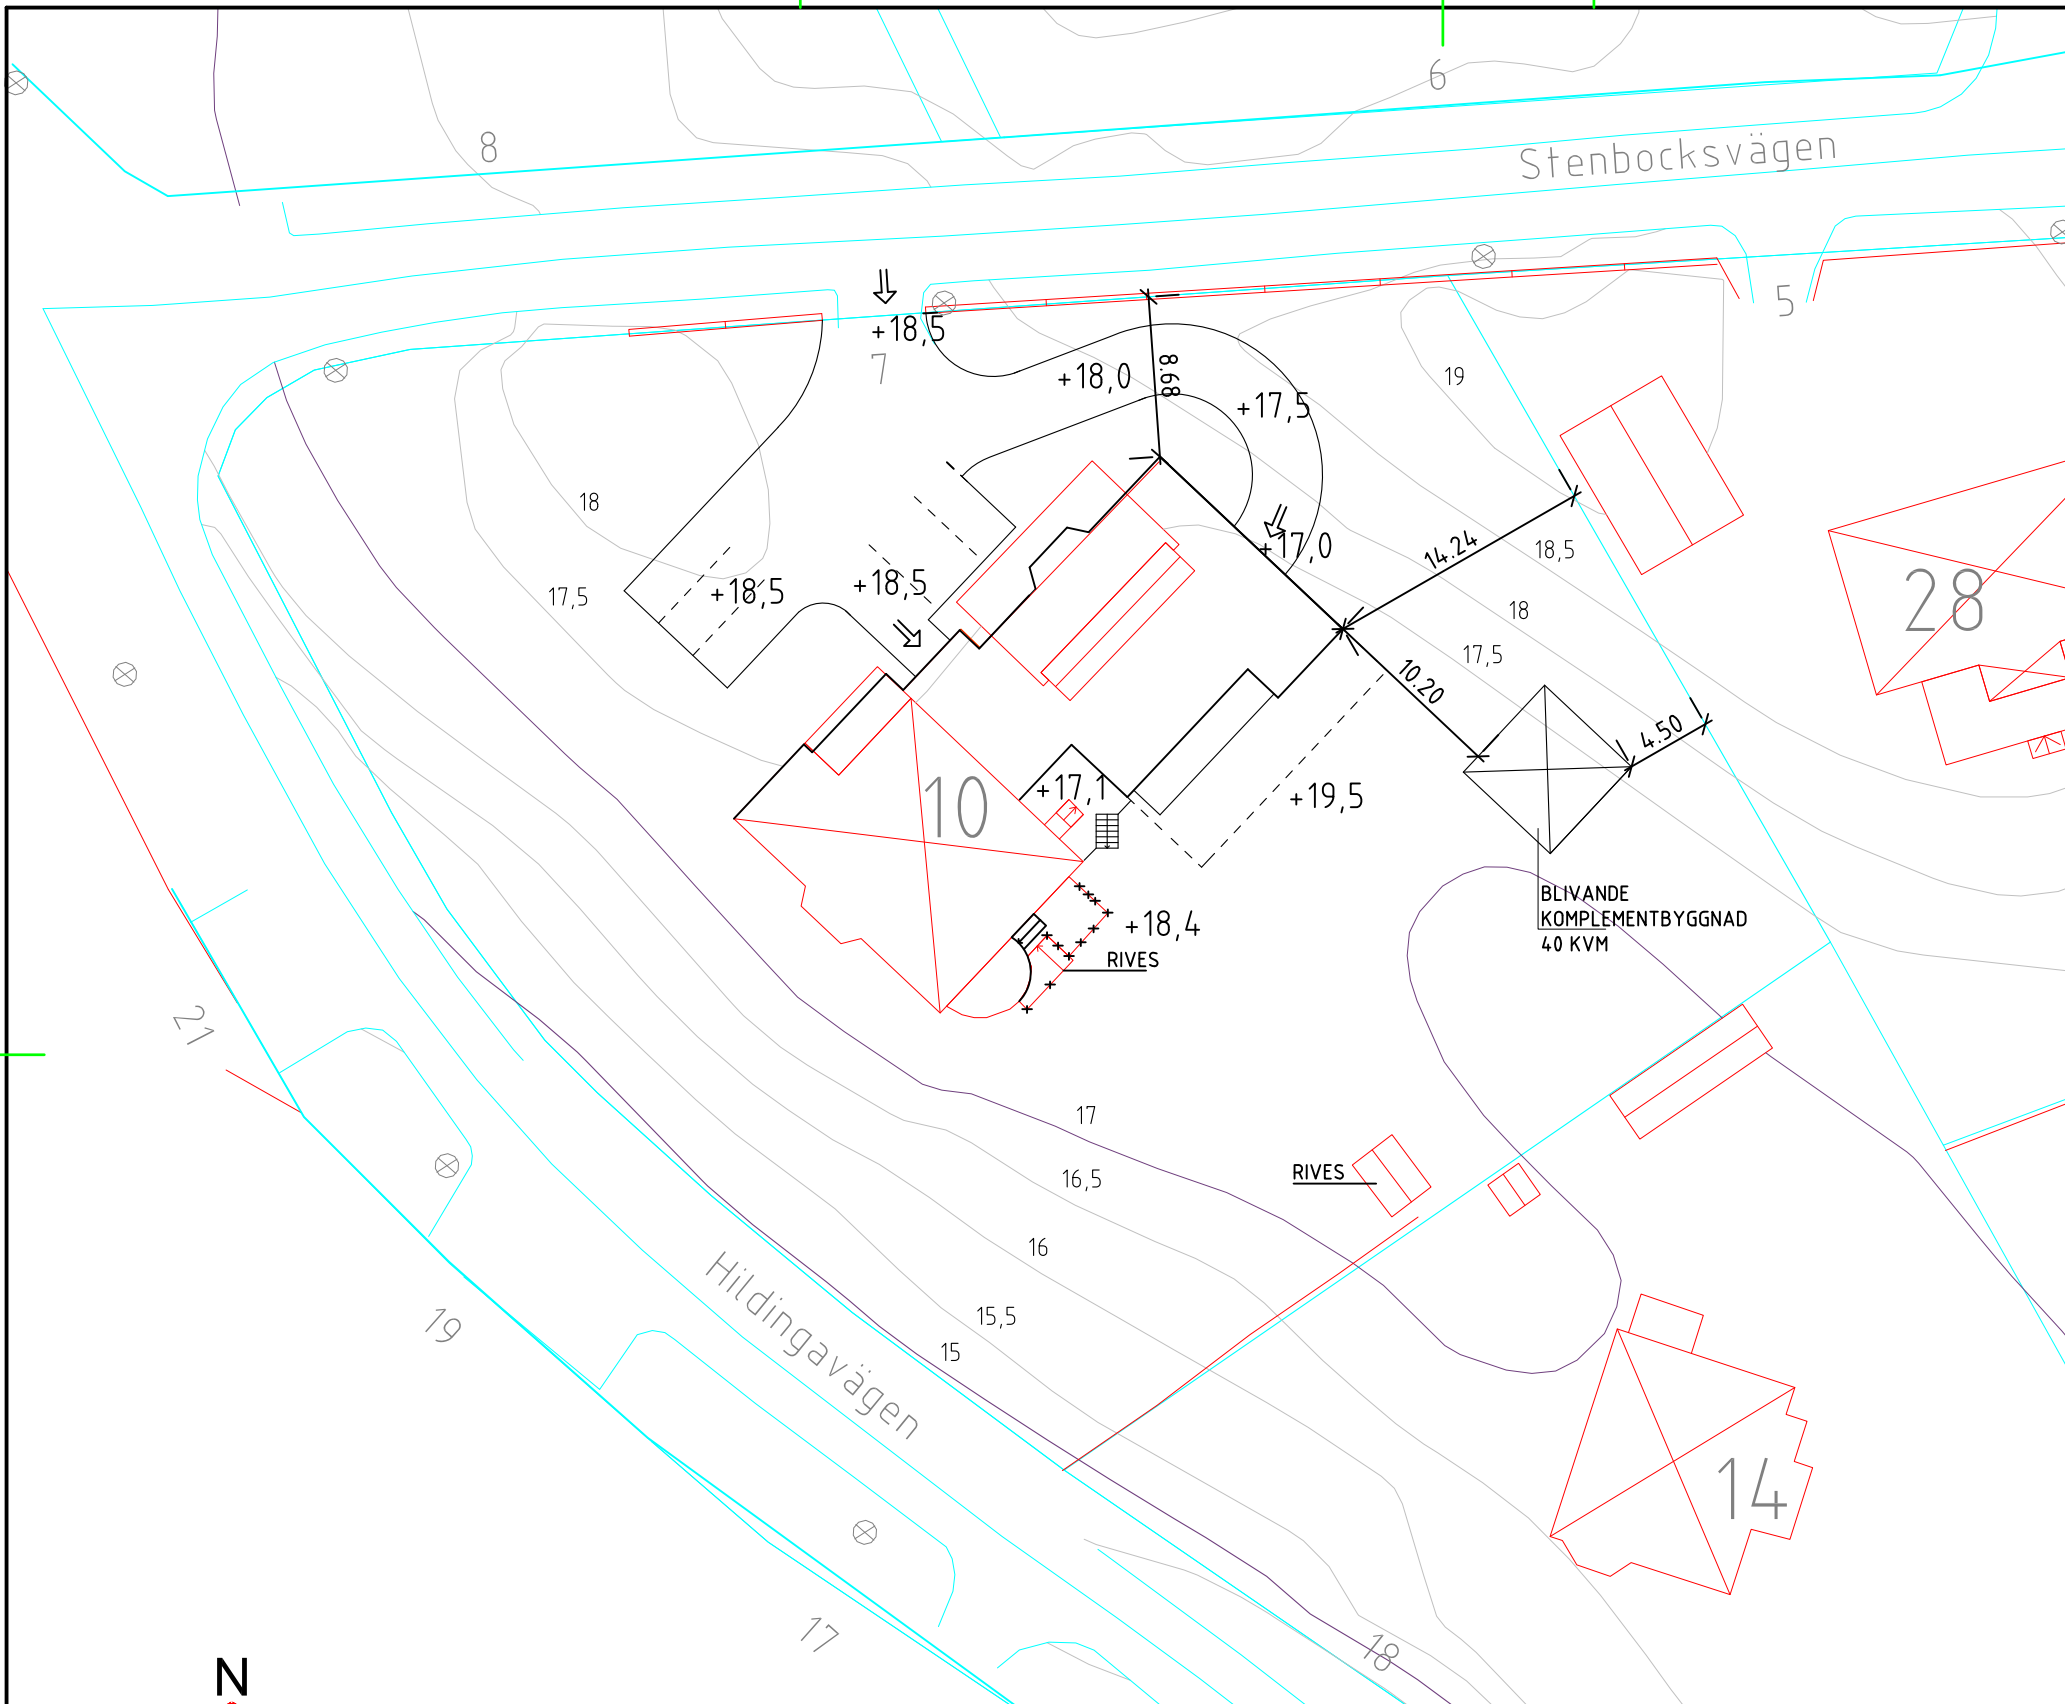

BET	ANT	ÄNDRINGEN AVSER	DATUM	SIGN
-----	-----	-----------------	-------	------

GAUTIOD 10, DJURSHOLM
BRF RUDOLF
SITUATIONSPLAN

RITAD/KONSTR AV
Ingemar Ståhl, ark SAR

UPPDRAG.NR

ORT/DATUM
DJURSHOLM 2017.12.07

KOD/TYP/POS

RITNINGNUMMER

ÄNDR BET

SKALA 1:400

XREF

LAGER

PLO

