

PLANBESTÄMMELSER

Följande gäller inom områden med nedanstående beteckningar. Endast angiven användning och utformning är tillåten. Bestämmelser utan beteckning gäller inom hela planområdet.

GRÄNSER

- Planområdesgräns
- Användningsgräns
- Egenskapsgräns

ANVÄNDNING AV MARK OCH VATTEN

Allmänna platser

- GENOMFART Genomfartstrafik
- PARK Anlagd park

Kvartersmark

- H Handel
- KJ Kontor och småindustri
- P Endast öppna parkeringsplatser i markplan
- T Gång- och cykelväg

UTFORMNING AV ALLMÄNNA PLATSER

- t Marken skall vara tillgänglig för allmän kör-, gång- och cykeltrafik i tunnel

BEGRENSNINGAR AV MARKENS BEBYGGANDE

- Marken får inte bebyggas
- u Marken skall vara tillgänglig för allmänna underjordiska ledningar
- x Marken skall vara tillgänglig för allmän gång- och cykeltrafik


ADMINISTRATIVA BESTÄMMELSER

Stängsel i syfte att motverka översprängning över E18 skall finnas

Genomförandetid

Genomförandetiden är 10 år från det datum planen vinner laga kraft

ORIENTERINGSKARTA

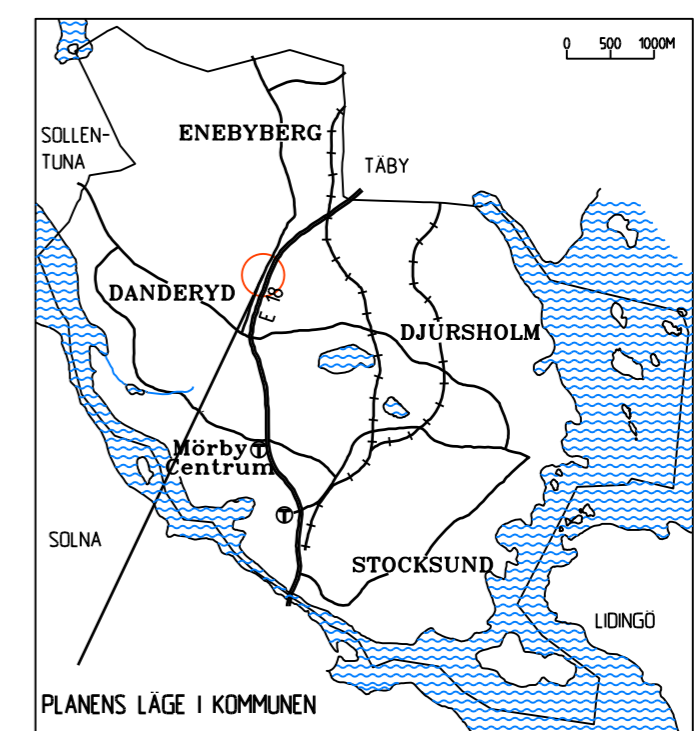

BETECKNINGAR TILL GRUNDKARTAN

- ANVÄNDINGS- EL. OMRÅDESGRÄNS
- FASTIGHETSGRÄNS
- BOSTADSHUS, UTHUS
- ALLMÄN BYGGNAD
- TRANSFORMATOR, POOL
- VÄG- ELLER GÅNGVÄG
- STAKET, HÄCK
- TRAPPA
- NIVÅKURVOR
- FASTIGHETS BETECKNING
- +20.43 AVVÄGD GATUHÖJD

GRUNDKARTAN UPPRÄTTAD 1 jan 2012

Anna Zetterdahl
Mätningingenjör

SAMRÅDSHANDLING, DNR BN0912/08

DANDERYDS KOMMUN
Miljö- och stadsbyggnadskontoret

Detaljplan för del av Djursholm 2:369
parkering och busshållplatser dp162
i Danderyd
DANDERYDS KOMMUN, STOCKHOLMS LÄN

UPPRÄTTAD	2012-01-30
ÄNDRAD EFTER SAMRÅD	
REVIDERAD	
ANTAGEN	
LAGA KRAFT	

Jamal Estahani
Stadsarkitekt

Karin Hallman
Planarkitekt

Skala 1:1000 i A1 (1:2000 i A3)

